Libero Consorzio Comunale di Trapani

5° Settore Lavori Pubblici

LICEO SCIENTIFICO "P. RUGGERI" DI MARSALA (TP)

Lavori urgenti di adeguamento e adattamento in conseguenza dell'emergenza sanitaria da COVID-19 - via G. Falcone

CUP: H87H21004260006

PROGETTO ESECUTIVO

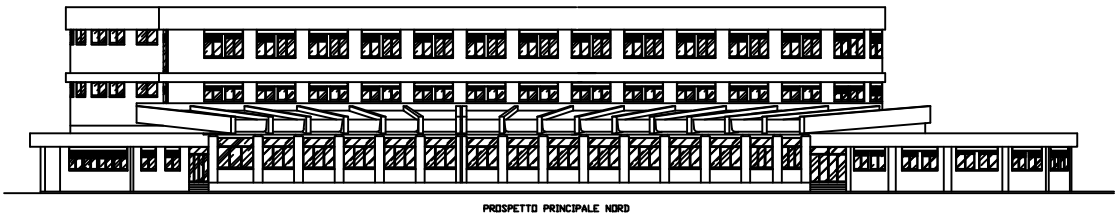

PROSPETTO PRINCIPALE NORD

N. Elaborato	Oggetto Elaborato	Scala
P.E.00	Elenco elaborati	-

Trapani 07-10-2021

Spazio riservato ai visti - pareri ed approvazione

Progettista:

Arch. Antonino Gandolfo

GANDOLFO ANTONINO MASSIMO
2021.11.11 09:41:23
CN=GANDOLFO ANTONINO MASSIMO
C=IT
2.5.4.4=GANDOLFO
2.5.4.42=ANTONINO MASSIMO
RSA/2048 bits

Il Verificatore

FONTANA ANTONINO
2021.11.24 13:34:41
CN=FONTANA ANTONINO
C=IT
2.5.4.4=FONTANA
2.5.4.42=ANTONINO
RSA/2048 bits

Il Responsabile del Procedimento

Geom. Antonino Fontana

LIBERO CONSORZIO COMUNALE DI TRAPANI

Liceo Scientifico "P. Ruggeri" – Marsala (TP) – Cod. ed. 08110112545 - Cod. ed. 08110112546
"Lavori urgenti di adeguamento e adattamento in conseguenza dell'emergenza sanitaria da COVID-19 - via G. Falcone"
ELENCO ELABORATI DI PROGETTO ESECUTIVO

Codice	*Descrizione*	*Rev. / data*
P.E.00	Elenco elaborati	00 – 07/10/2021
P.E.01	Inquadramento urbanistico - Corografia (scala 1:25.000) - Stralcio CTR (scala 1:10.000) - Stralcio ortofoto (scala 1:5.000) - Stralcio catastale (scala 1:2.000)	00 – 07/10/2021
P.E.02.1	Planimetria P.T. – Edificio centrale – stato di fatto (scala 1:100)	00 – 07/10/2021
P.E.02.2	Planimetria P.T. – Edificio centrale – tavola degli interventi (scala 1:100)	00 – 07/10/2021
P.E.02.3	Planimetria P.T. – Edificio centrale – stato di progetto (scala 1:100)	00 – 07/10/2021
P.E.02.4	Prospetti e sezioni - Edificio centrale (scala 1:100)	00 – 07/10/2021
P.E.02.4bis	Prospetti e sezioni - Edificio centrale (scala 1:100)	00 – 07/10/2021
P.E.03.1	Planimetria P.T. – Ex casa custode – Stato di fatto (scala 1:100)	00 – 07/10/2021
P.E.03.2	Planimetria P.T. – Ex casa custode – tavola degli interventi (scala 1:100)	00 – 07/10/2021
P.E.03.3	Planimetria P.T. – Ex casa custode – stato di progetto (scala 1:100)	00 – 07/10/2021
P.E.03.4	Prospetti e sezioni – Ex casa custode (scala 1:100)	00 – 07/10/2021
P.E.03.5	Prospetti e sezioni – Ex casa custode – tavola degli interventi (scala 1:100)	00 – 07/10/2021
P.E.04	Relazione tecnica generale	00 – 07/10/2021
P.E.05	Relazione tecnica specialistica impianto elettrico	00 – 07/10/2021
P.E.06	Cronoprogramma	00 – 07/10/2021
P.E.07	Piano di manutenzione dell'opera e delle sue parti	00 – 07/10/2021
P.E.08	Computo metrico estimativo	00 – 07/10/2021
P.E.09	Analisi dei prezzi	00 – 07/10/2021
P.E.10	Elenco dei prezzi unitari	00 – 07/10/2021
P.E.11	Stima incidenza della manodopera	00 – 07/10/2021
P.E.12	Quadro economico	00 – 07/10/2021
P.E.13	Schema di contratto e Capitolato speciale d'appalto	00 – 07/10/2021

Trapani, li 07/10/2021

Il RUP — Il Progettista

Geom. Antonino Fontana — Arch. Antonino Gandolfo