




SEZIONE A - B

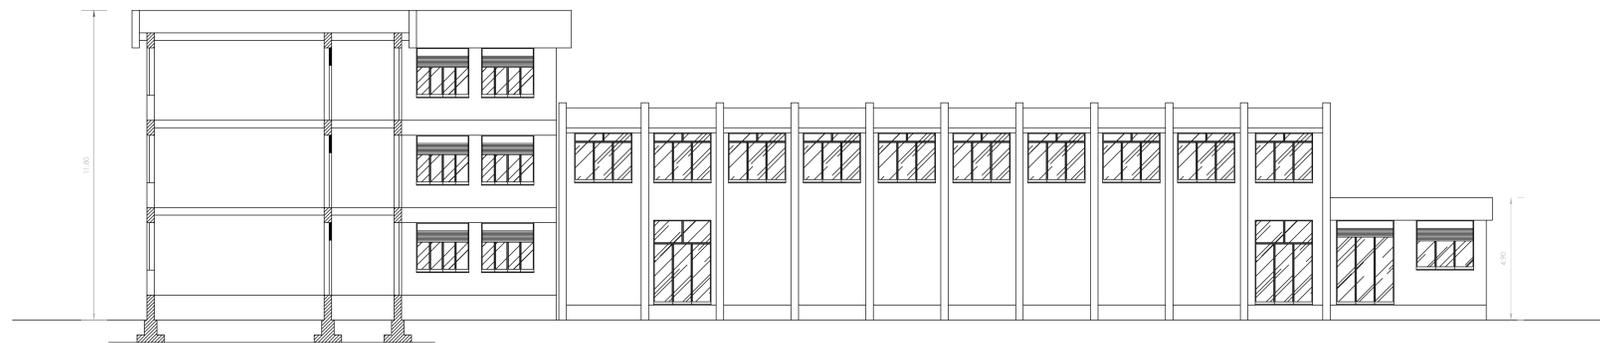

SEZIONE PROSPETTO NORD - PROSPETTO NORD PALESTRA E CENTRALE TERMICA

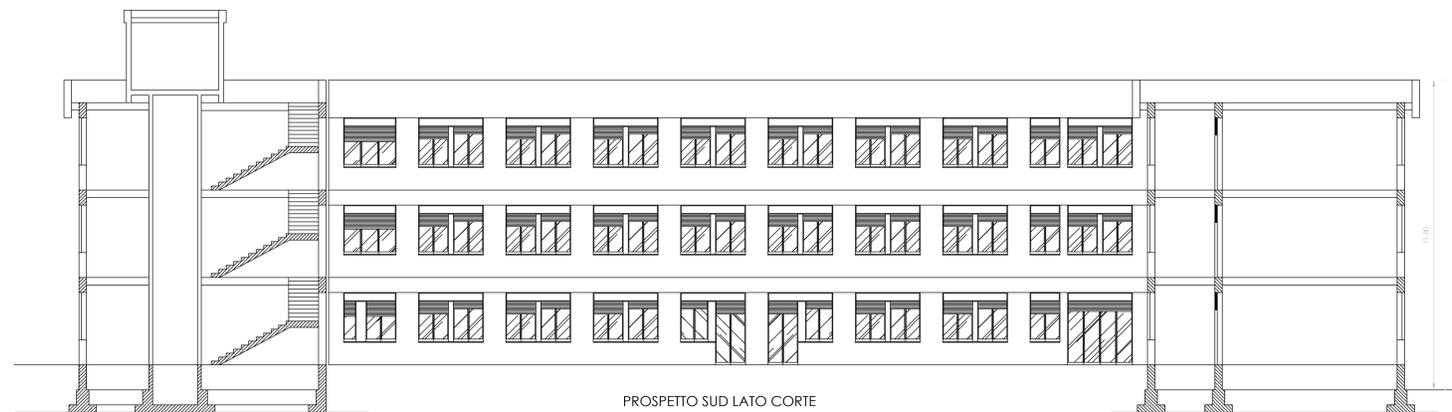

PROSPETTO SUD LATO CORTE

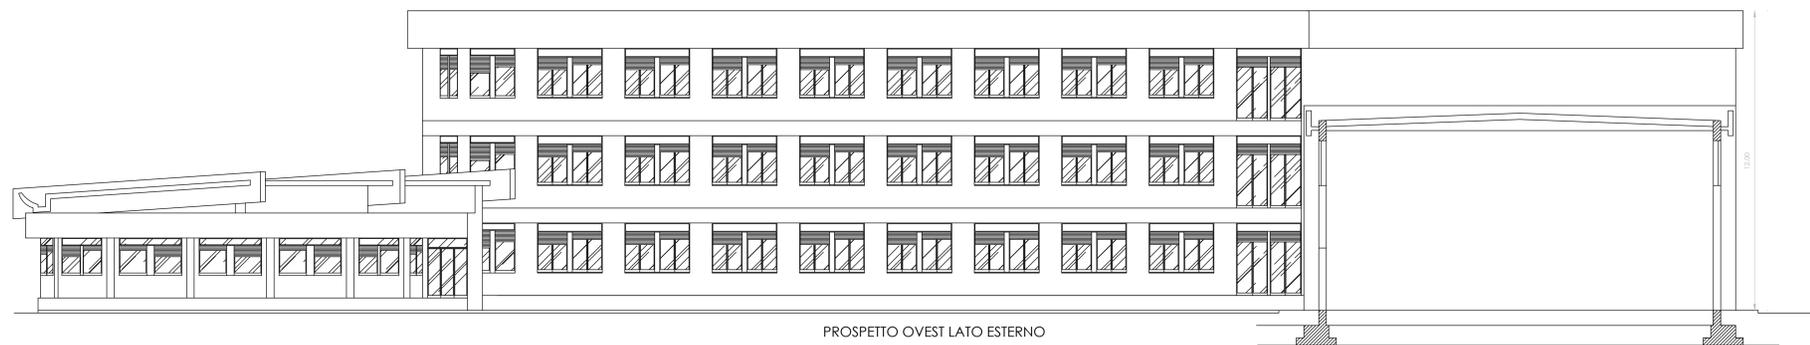

PROSPETTO OVEST LATO ESTERNO



*Liberio Consorzio Comunale di Trapani*  
5° Settore Lavori Pubblici

LICEO SCIENTIFICO "P. RUGGERI" DI MARSALA (TP)  
Lavori urgenti di adeguamento e adattamento in conseguenza  
dell'emergenza sanitaria da COVID-19 - via G. Falcone  
CUP: H87H21004260006

**PROGETTO ESECUTIVO**



N. Elaborato	Oggetto Elaborato	Scala
P.E.02.4	Prospetti e Sezioni Edificio centrale	1:100
Trapani 07-10-2021	Spazio riservato ai visti - pareri ed approvazione	
Progettisti: Arch. Antonino Gandolfo		
	Il Verificatore Il Responsabile del Procedimento Geom. Antonino Fontana	