



PROSPETTO SEZIONE OVEST

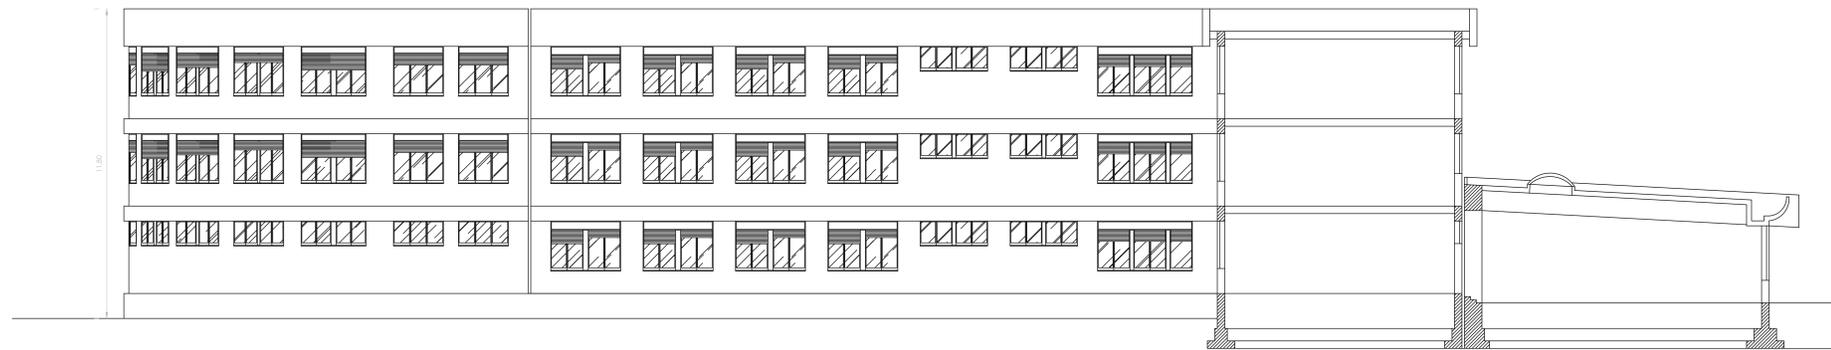

PROSPETTO PRINCIPALE NORD



PROSPETTO SEZIONE EST LATO CORTE

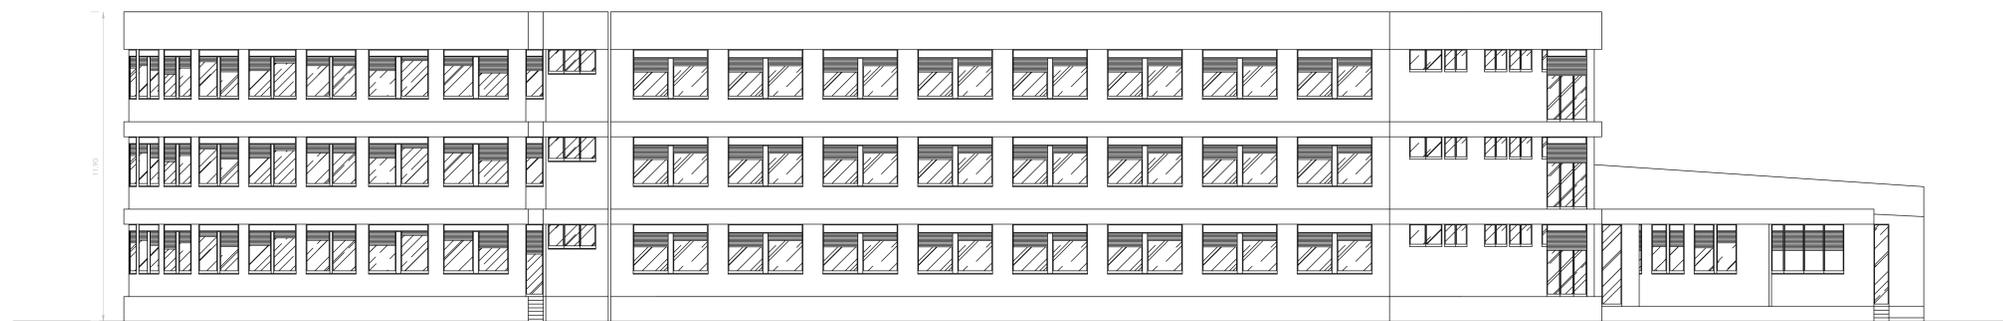

PROSPETTO EST LATO ESTERNO



Libero Consorzio Comunale di Trapani
5° Settore Lavori Pubblici

LICEO SCIENTIFICO "P. RUGGERI" DI MARSALA (TP)
Lavori urgenti di adeguamento e adattamento in conseguenza
dell'emergenza sanitaria da COVID-19 - via G. Falcone
CUP: H87H21004260006

PROGETTO ESECUTIVO



N. Elaborato	Oggetto Elaborato	Scala
P.E.02.4 bis	Prospetti e Sezioni Edificio centrale	1:100
Trapani 07-10-2021	Spazio riservato ai visti - pareri ed approvazione	
Progettisti:		
Arch. Antonino Gandolfo		
Il Verificatore		
Il Responsabile del Procedimento Geom. Antonino Fontana		