


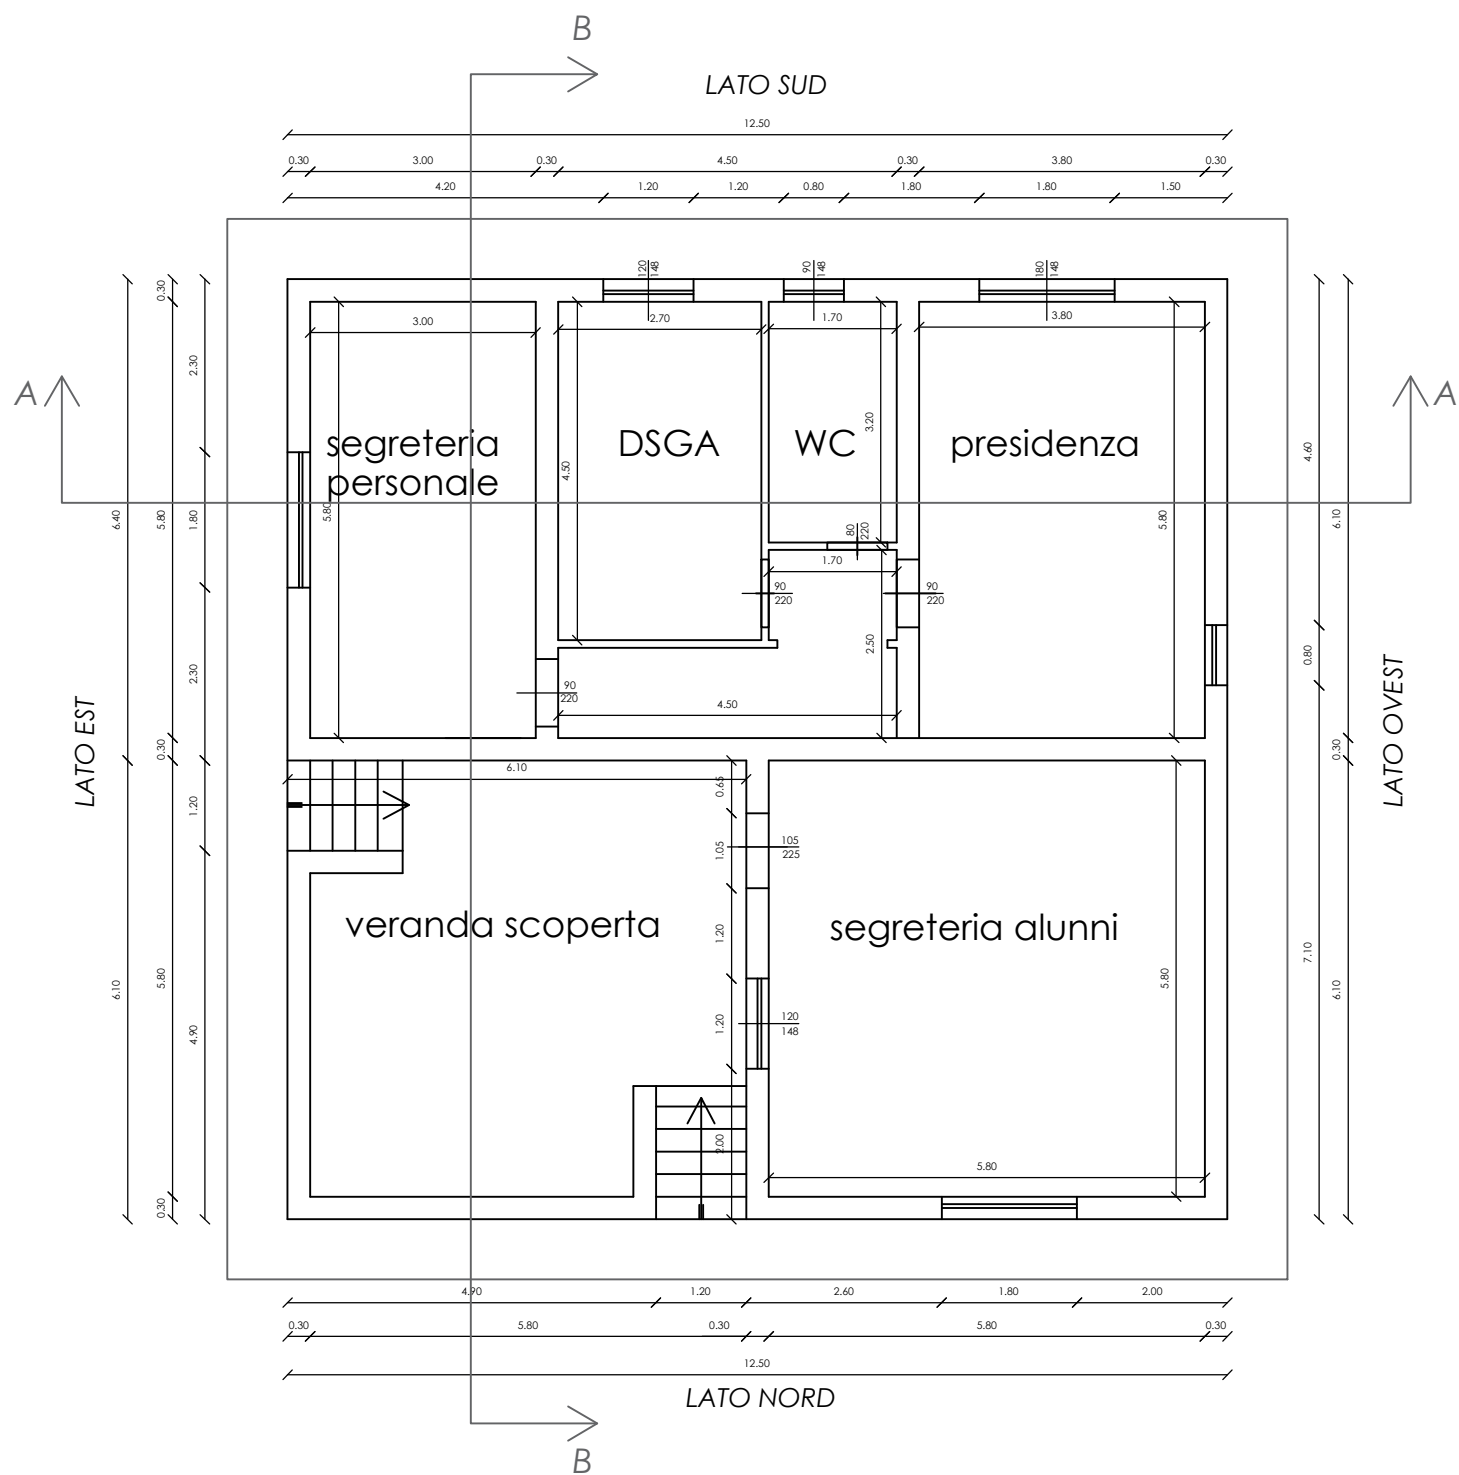

Planimetria stato di progetto
scala 1:100




Libero Consorzio Comunale di Trapani

5° Settore Lavori Pubblici

LICEO SCIENTIFICO "P. RUGGERI" DI MARSALA (TP)
Lavori urgenti di adeguamento e adattamento in conseguenza
dell'emergenza sanitaria da COVID-19 - via G. Falcone
CUP: H87H21004260006

PROGETTO ESECUTIVO

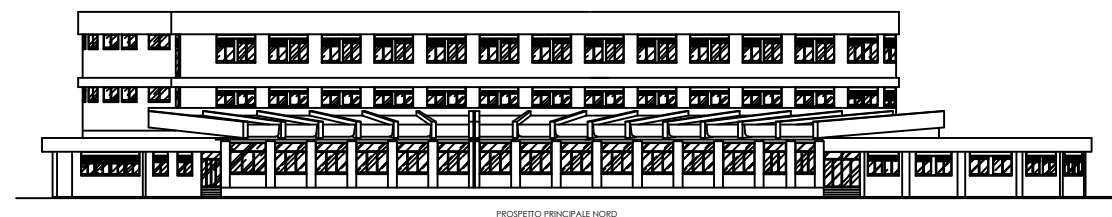

N. Elaborato	Oggetto Elaborato	Scala
P.E.03.3	Planimetria P.T. - Ex casa custode Stato di progetto	1:100

Trapani 07-10-2021

Spazio riservato ai visti - pareri ed approvazione

Progettista:

Arch. Antonino Gandolfo

Il Verificatore

Il Responsabile del Procedimento
Geom. Antonino Fontana