



RAPP. 1:100

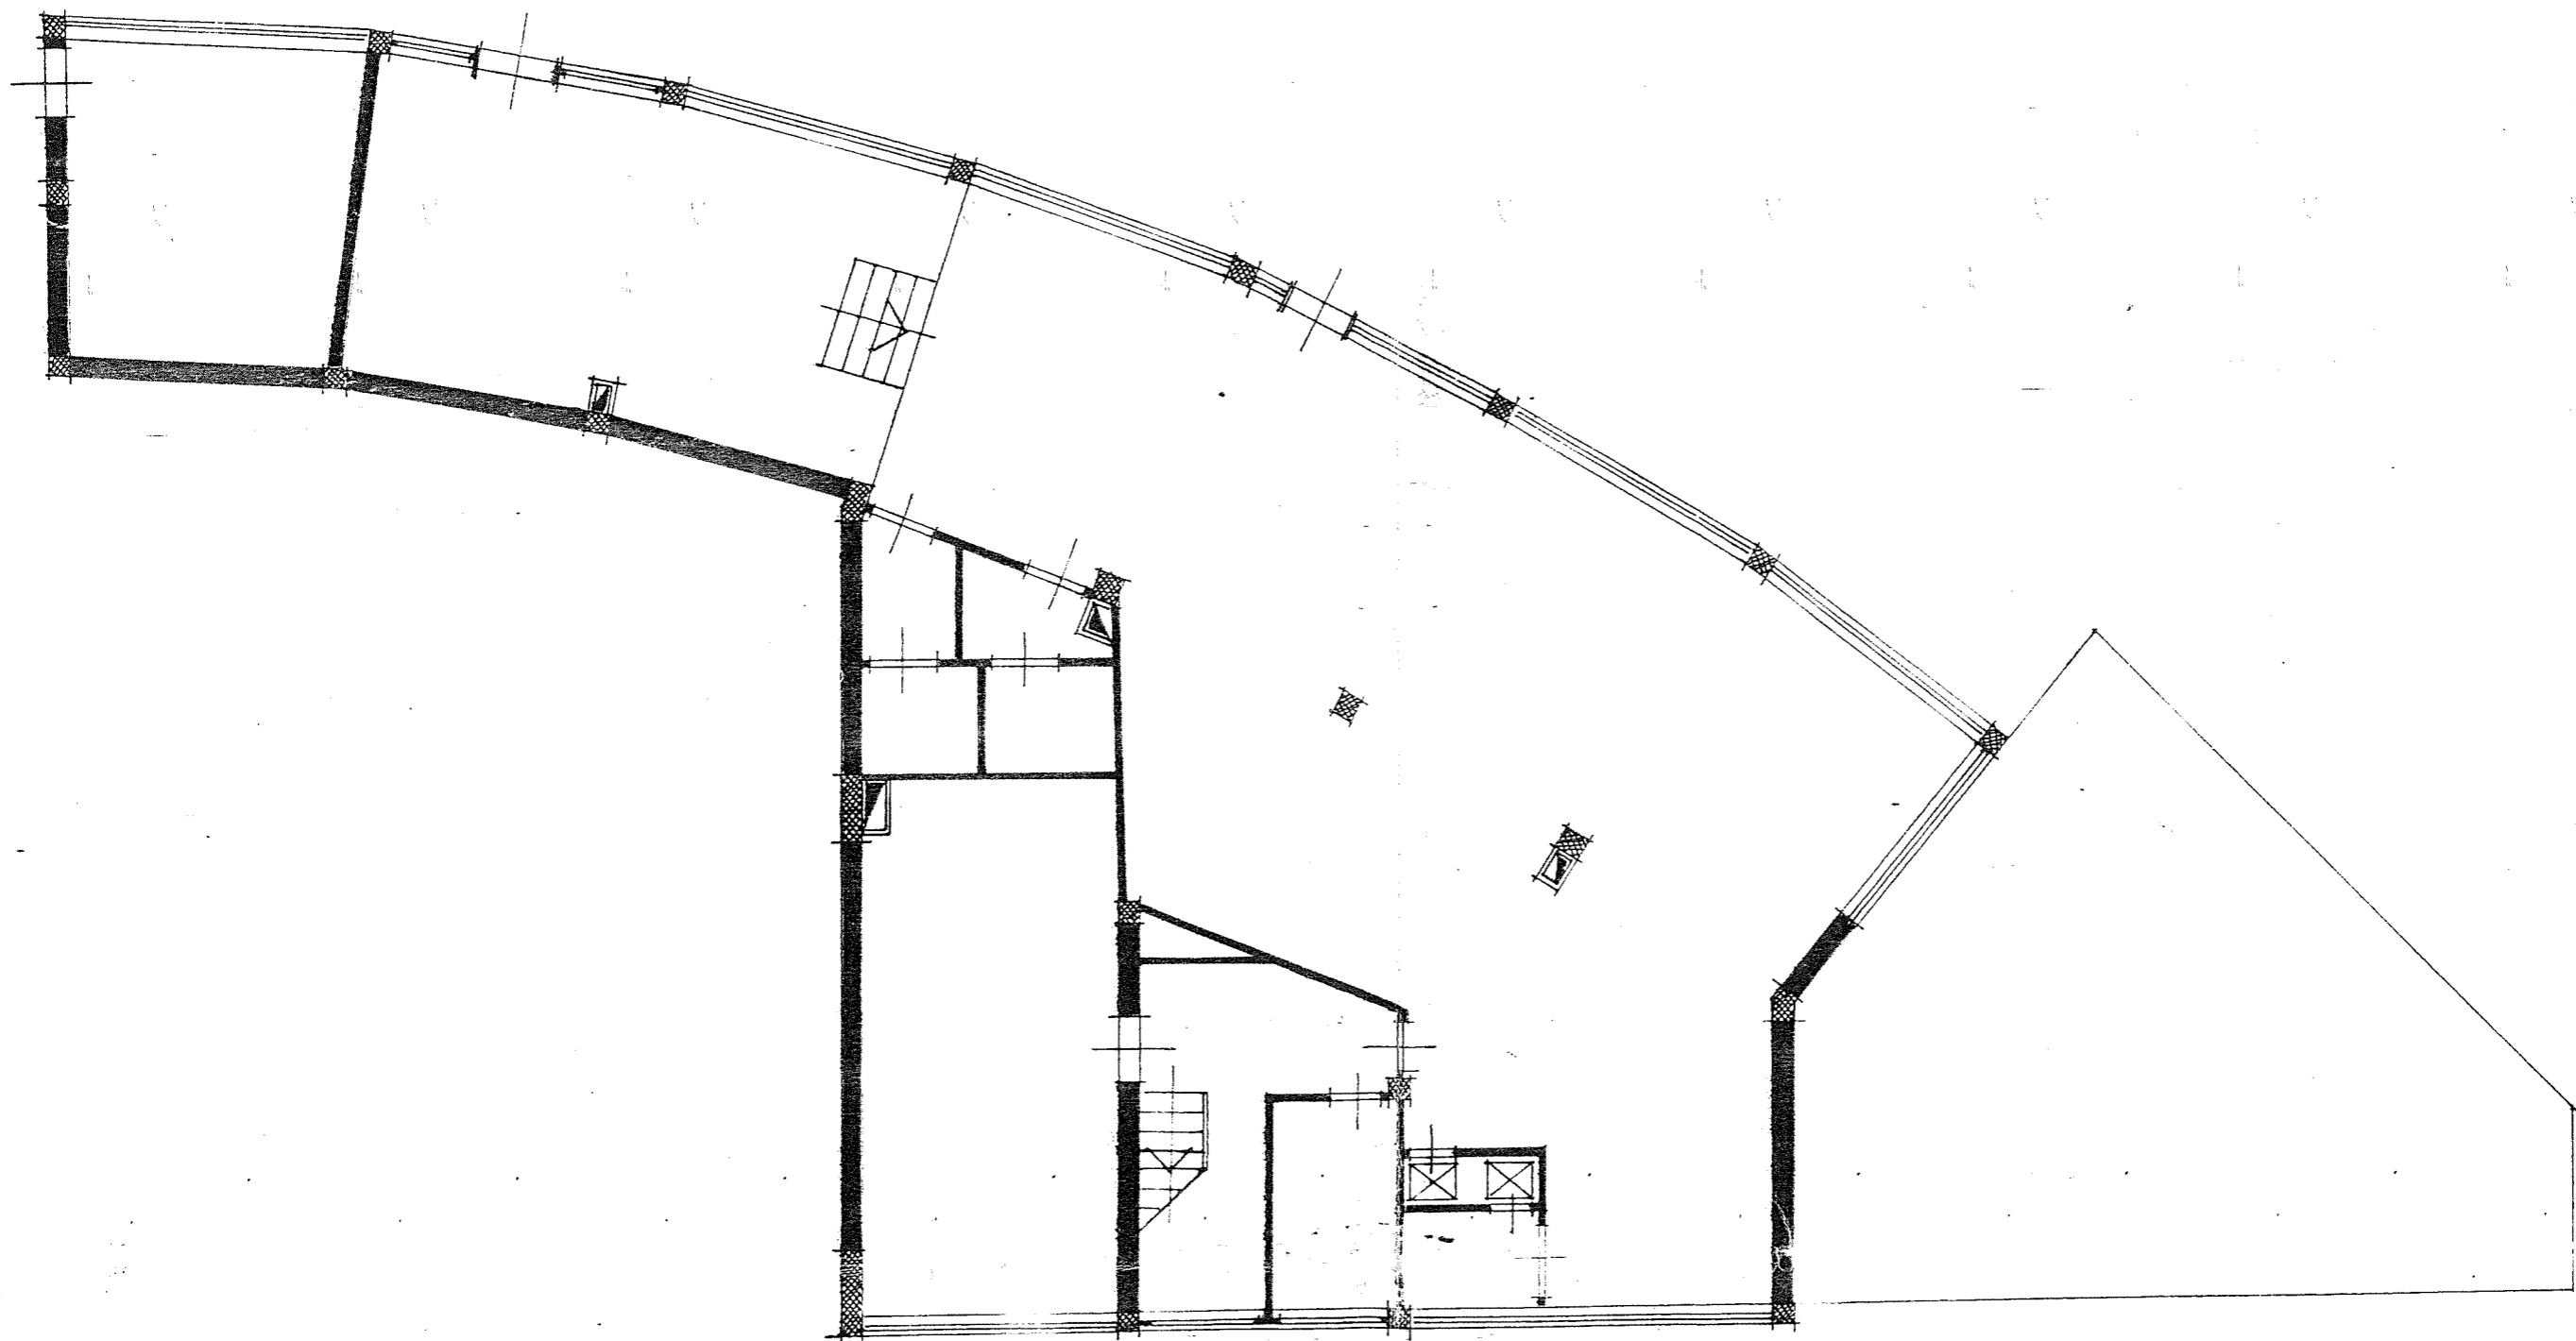

SEMINTERRATO

OVEST

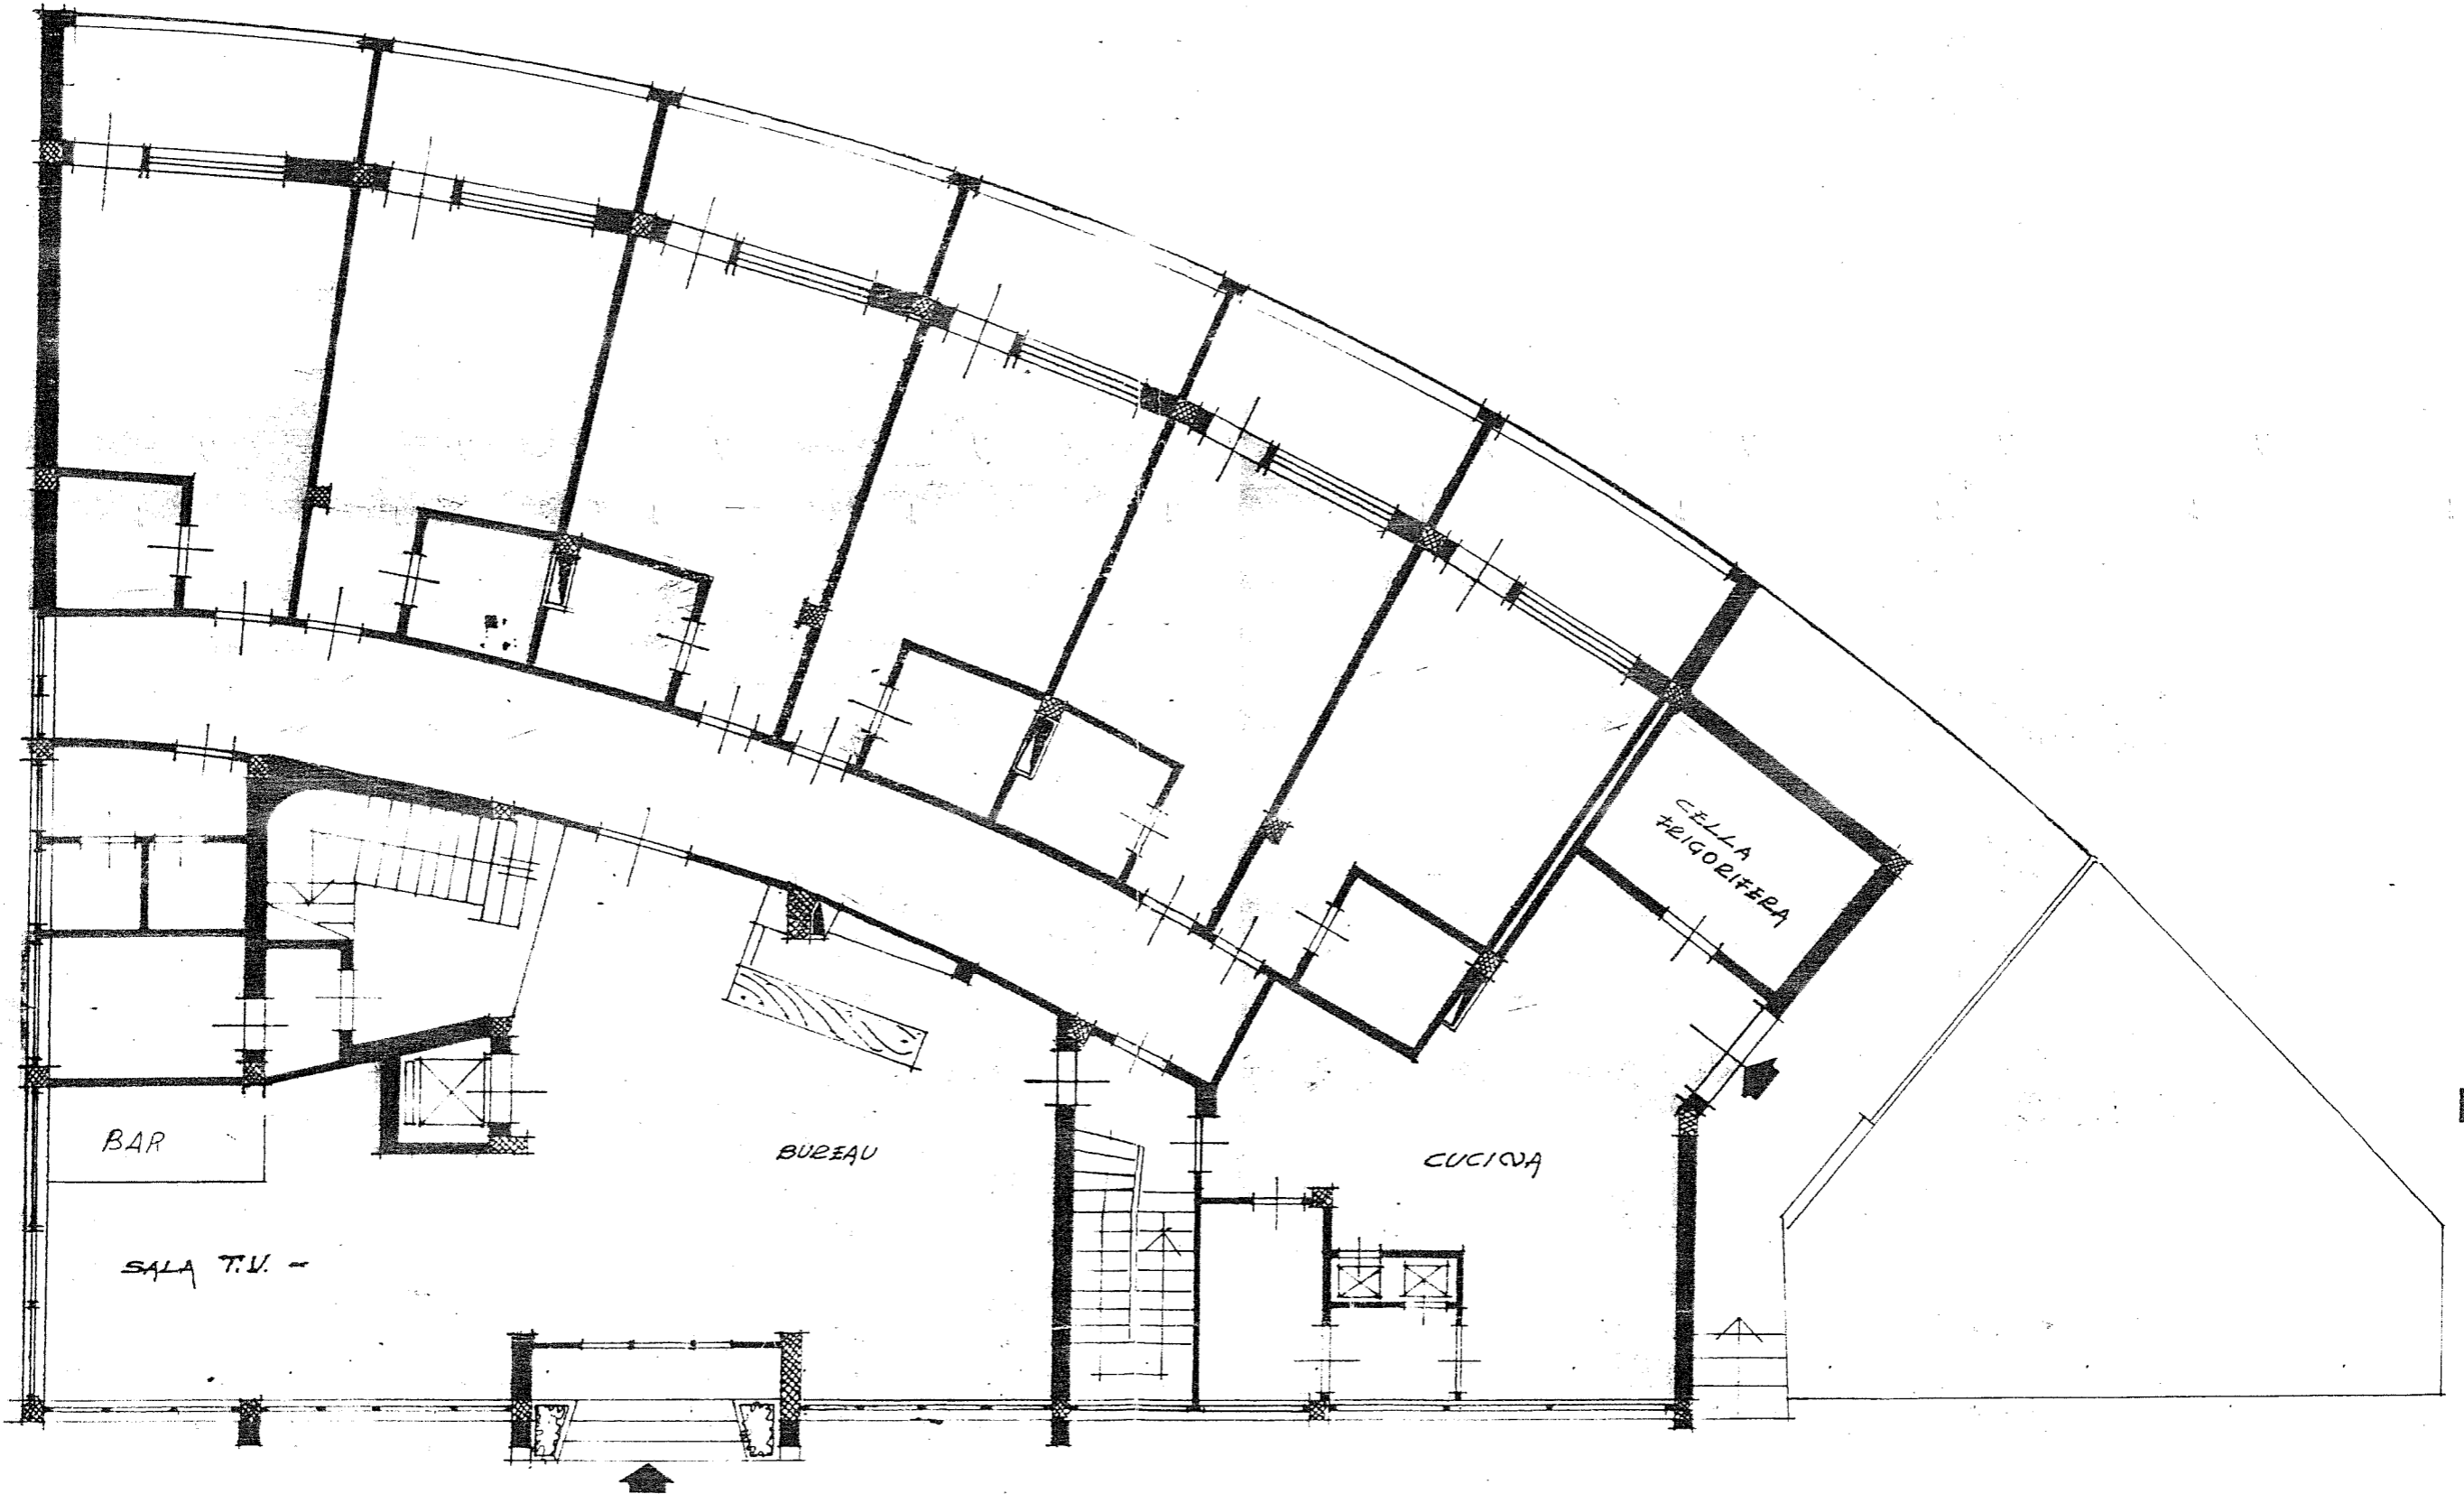

NC


EST

PIANOTERRA


Libero Consorzio Comunale di Trapani Prot. n. 0026080 in interno 14-09-2020

SUD

Libero Consorzio Municipale di Trapani Prot. n. 0026080 del 14-09-2020 in interno

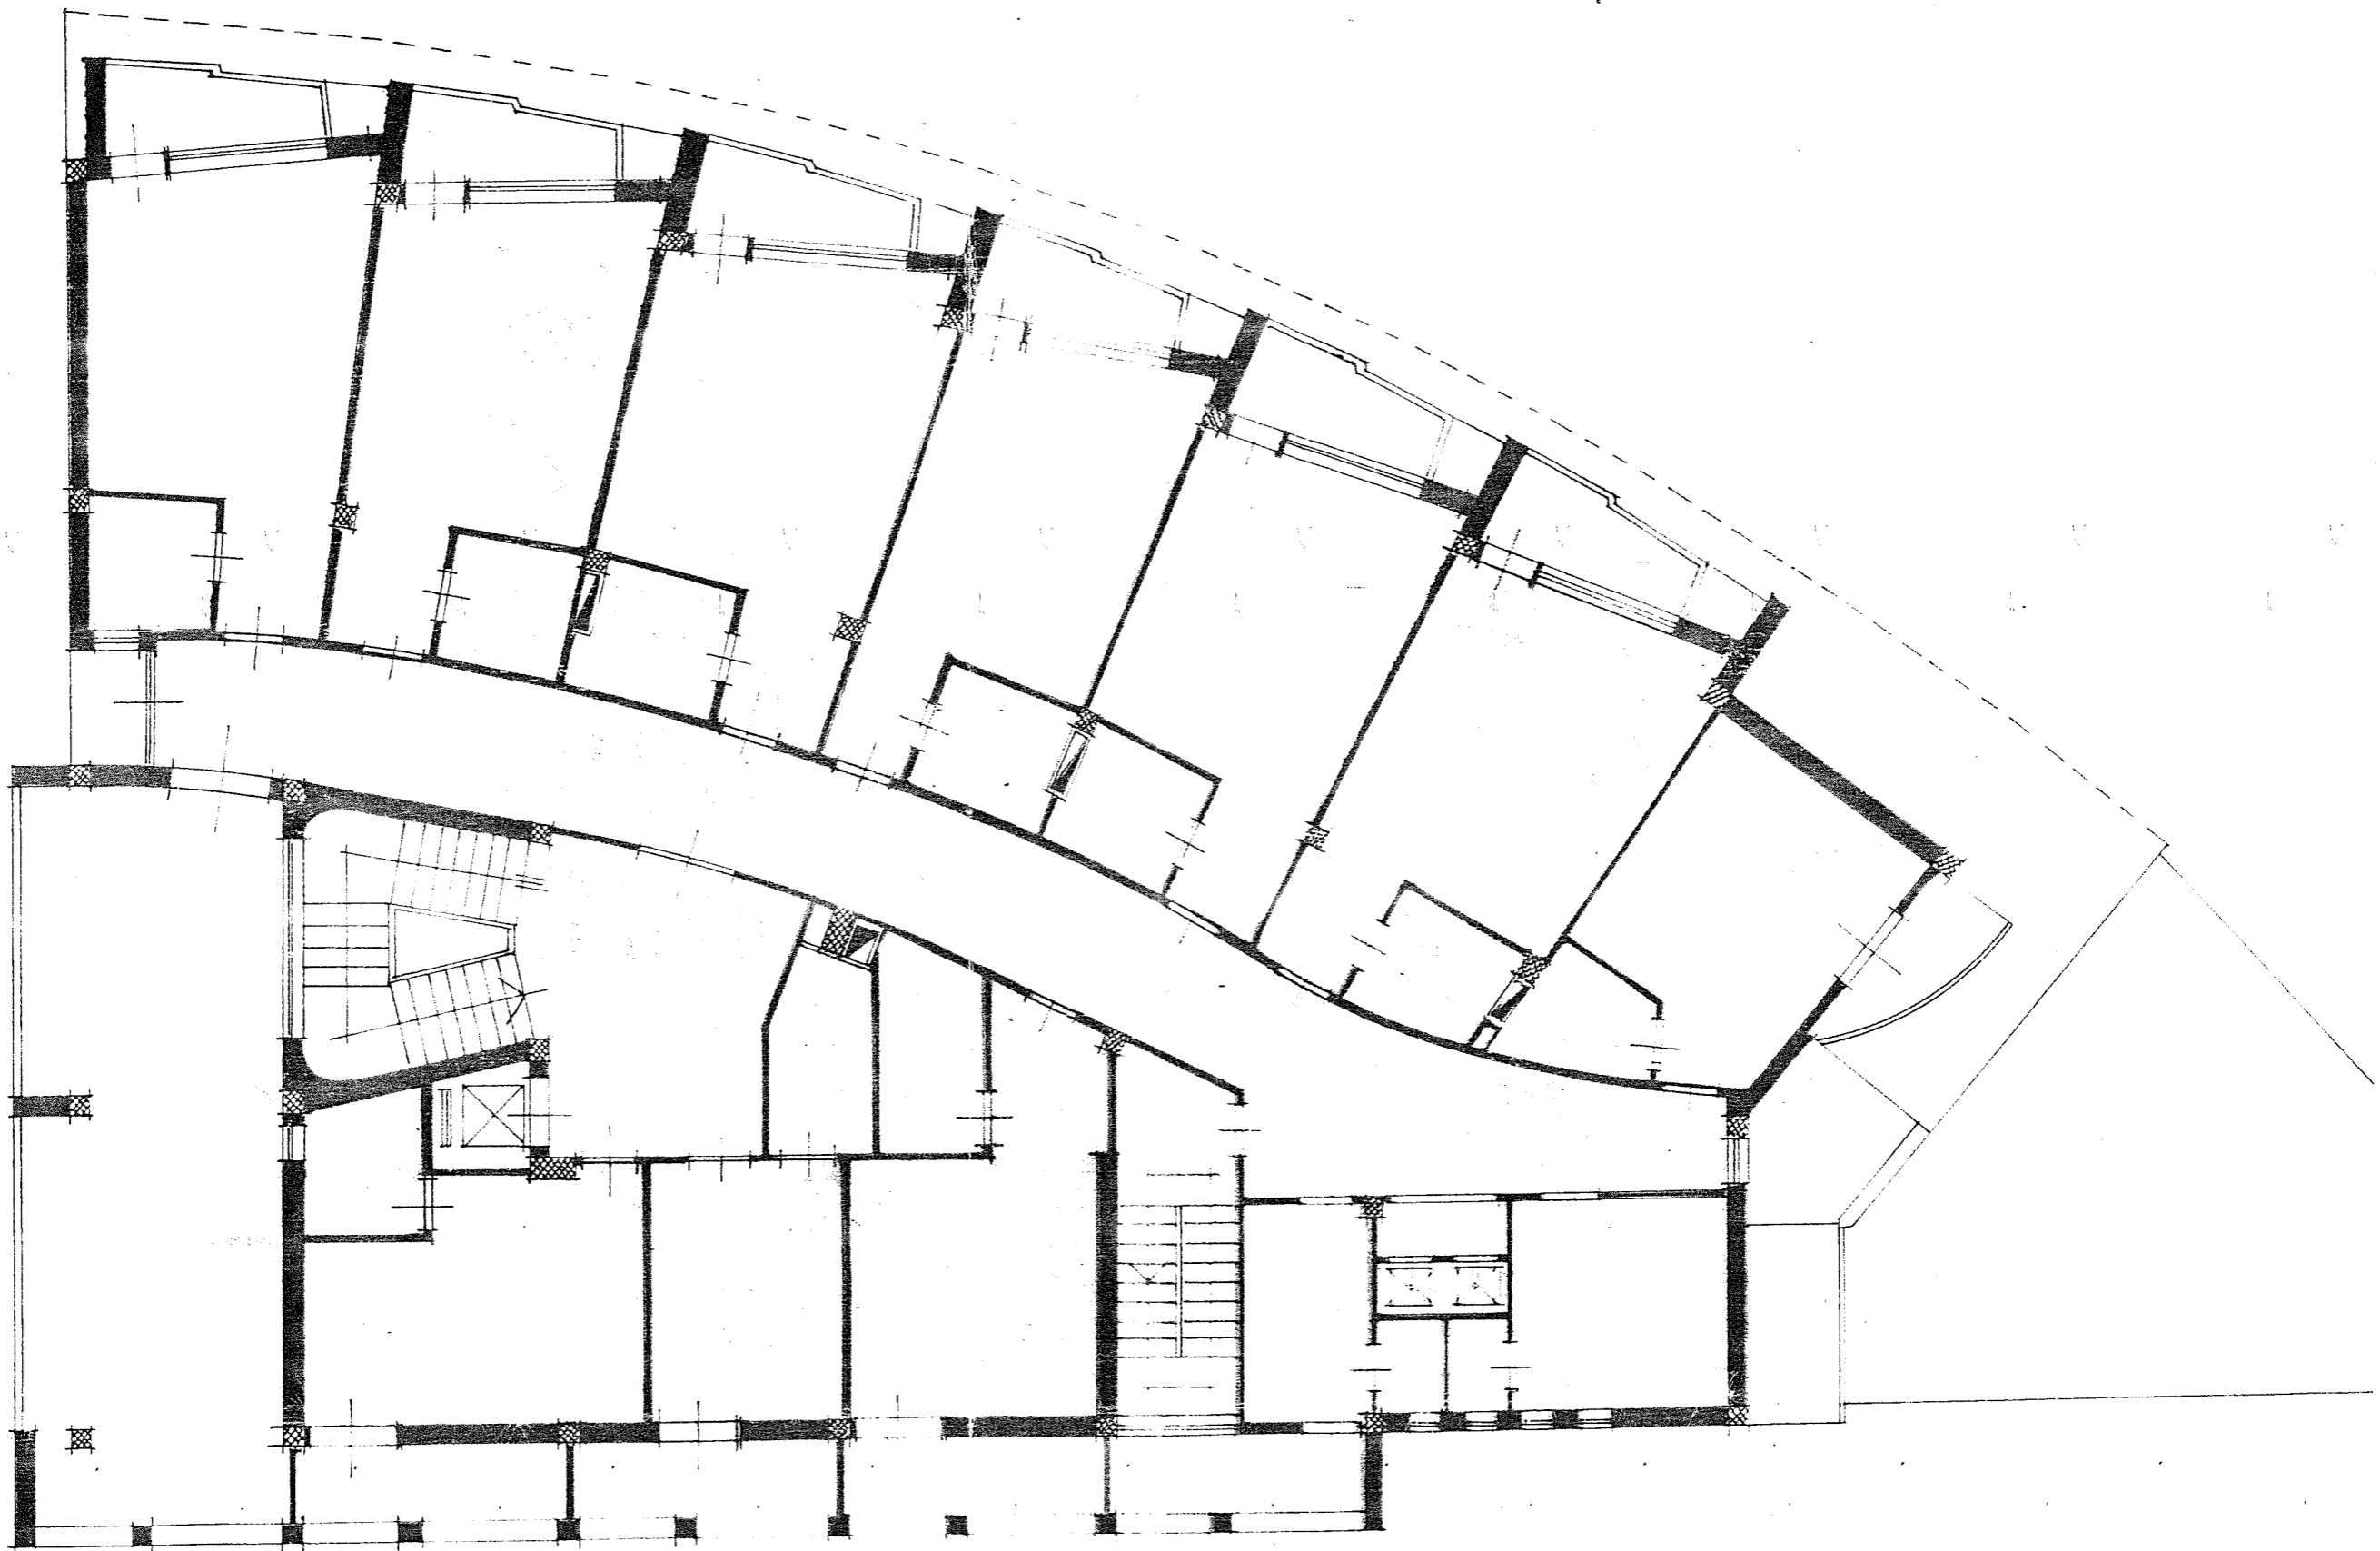

PIANO PRIMO E SECONDO

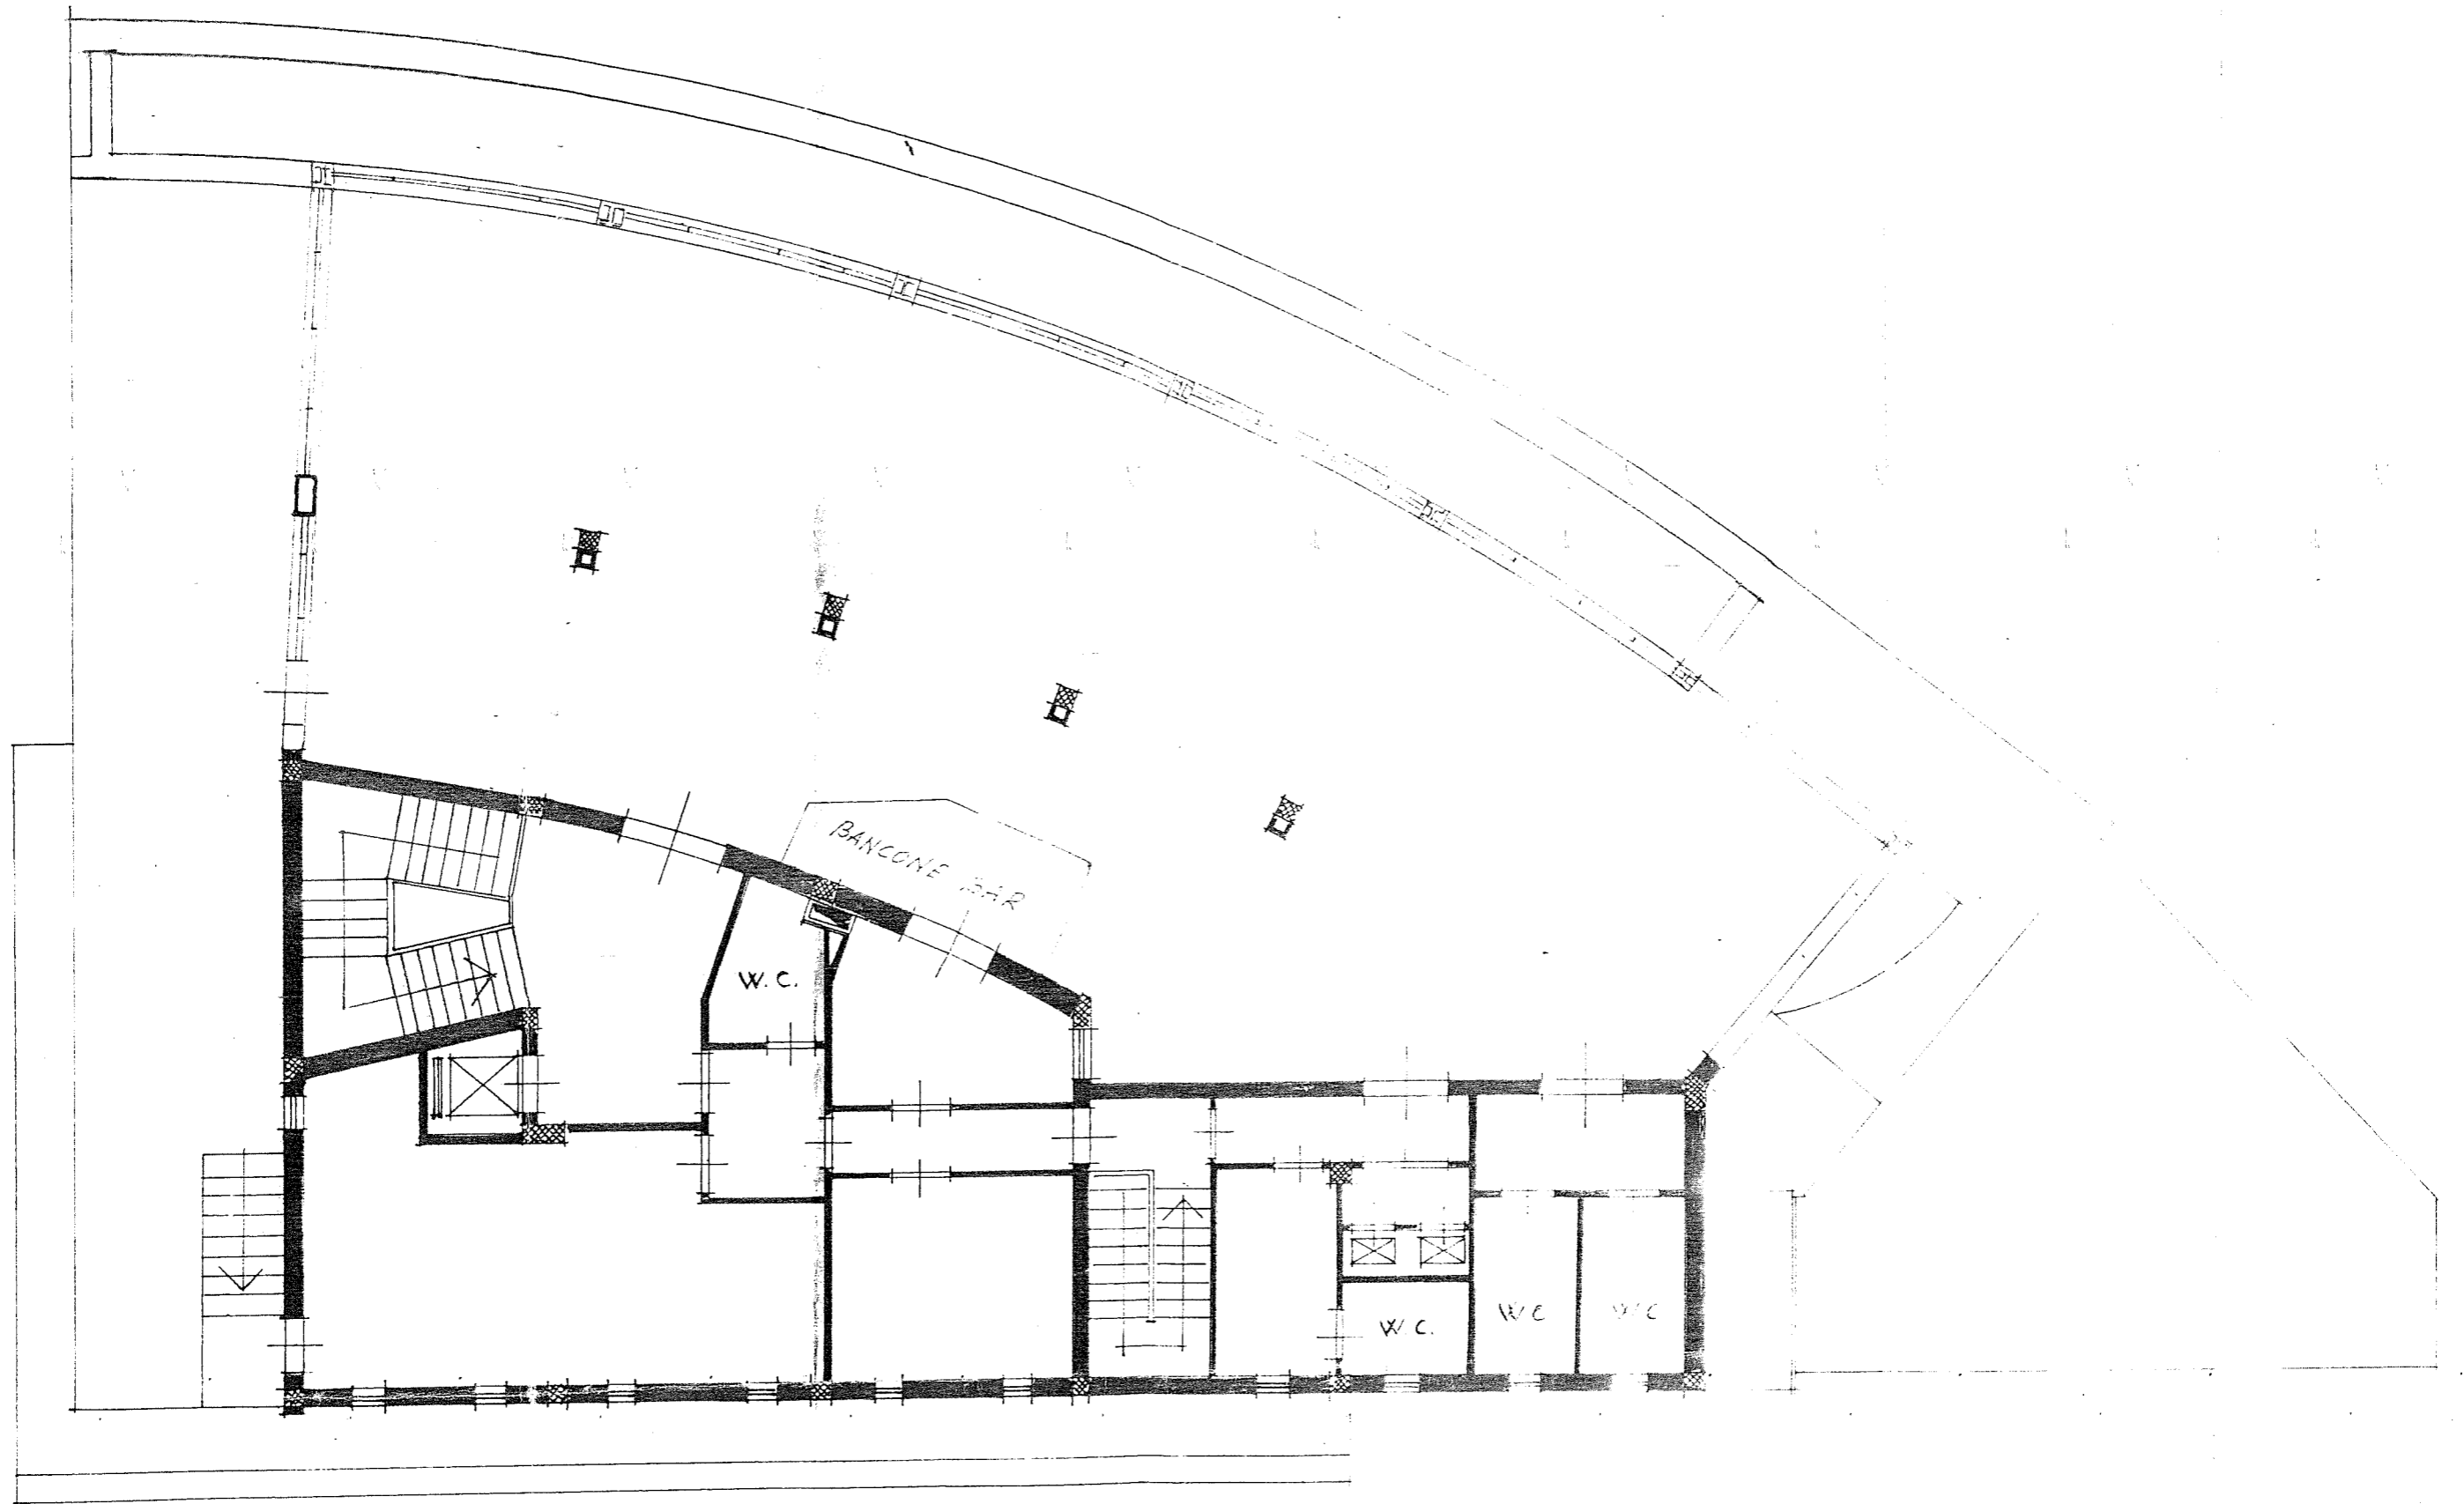

PIANO ATTICO