



Convenzione n°5 del 03 Aprile 2019
tra il Libero Consorzio Comunale di
Trapani e L'Ufficio Speciale per la
Progettazione



REGIONE SICILIANA
PRESIDENZA

LIBERO CONSORZIO
COMUNALE DI TRAPANI

VISTI ED APPROVAZIONI

Libero Consorzio Comunale di Trapani
5° Settore "Ufficio Tecnico, Viabilità ed
Infrastrutture Stradali - Edilizia scolastica
e Patrimoniale - Protezione Civile"

Visto si convalida e si esprime parere
favorevole all'approvazione tecnica
n°13247 del 14/04/2020

IL RUP
ing. Patrizia Murana


PROGETTO ESECUTIVO

Progetto per i lavori di manutenzione straordinaria
della SP n. 2 "Castellammare – Ponte Bagni" per
il risanamento del corpo stradale in tratti saltuari

~~CUP: H27H10800053000~~

CIG : 8443936C69

CUP: H27H1900277002

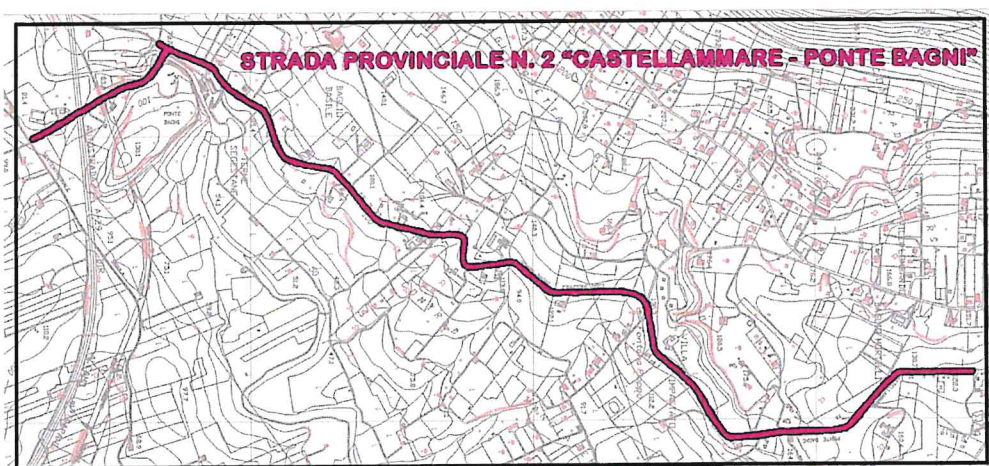

Palermo, li

12.4 PLANIMETRIA DELLE OPERE

REVISIONE	DATA	SCALA
01	24/09/2019	

Progettisti:

Arch. Lorenzo La Mantia

Geom. Salvatore Chiommino

Coordinatore per la sicurezza in fase di progettazione

Geom. Francesco Pio Sunseri


Collaboratore amministrativo al progetto

Sig. Salvatore Mannino






Visto


Il Dirigente dell'Ufficio Speciale
per la progettazione
Sig. Leonardo Santoro

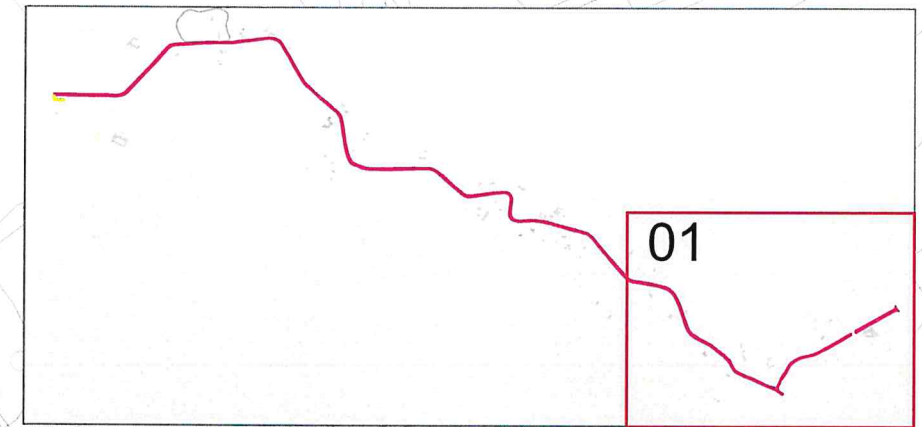

01 - DECESPUGLIAMENTO E GEORETE

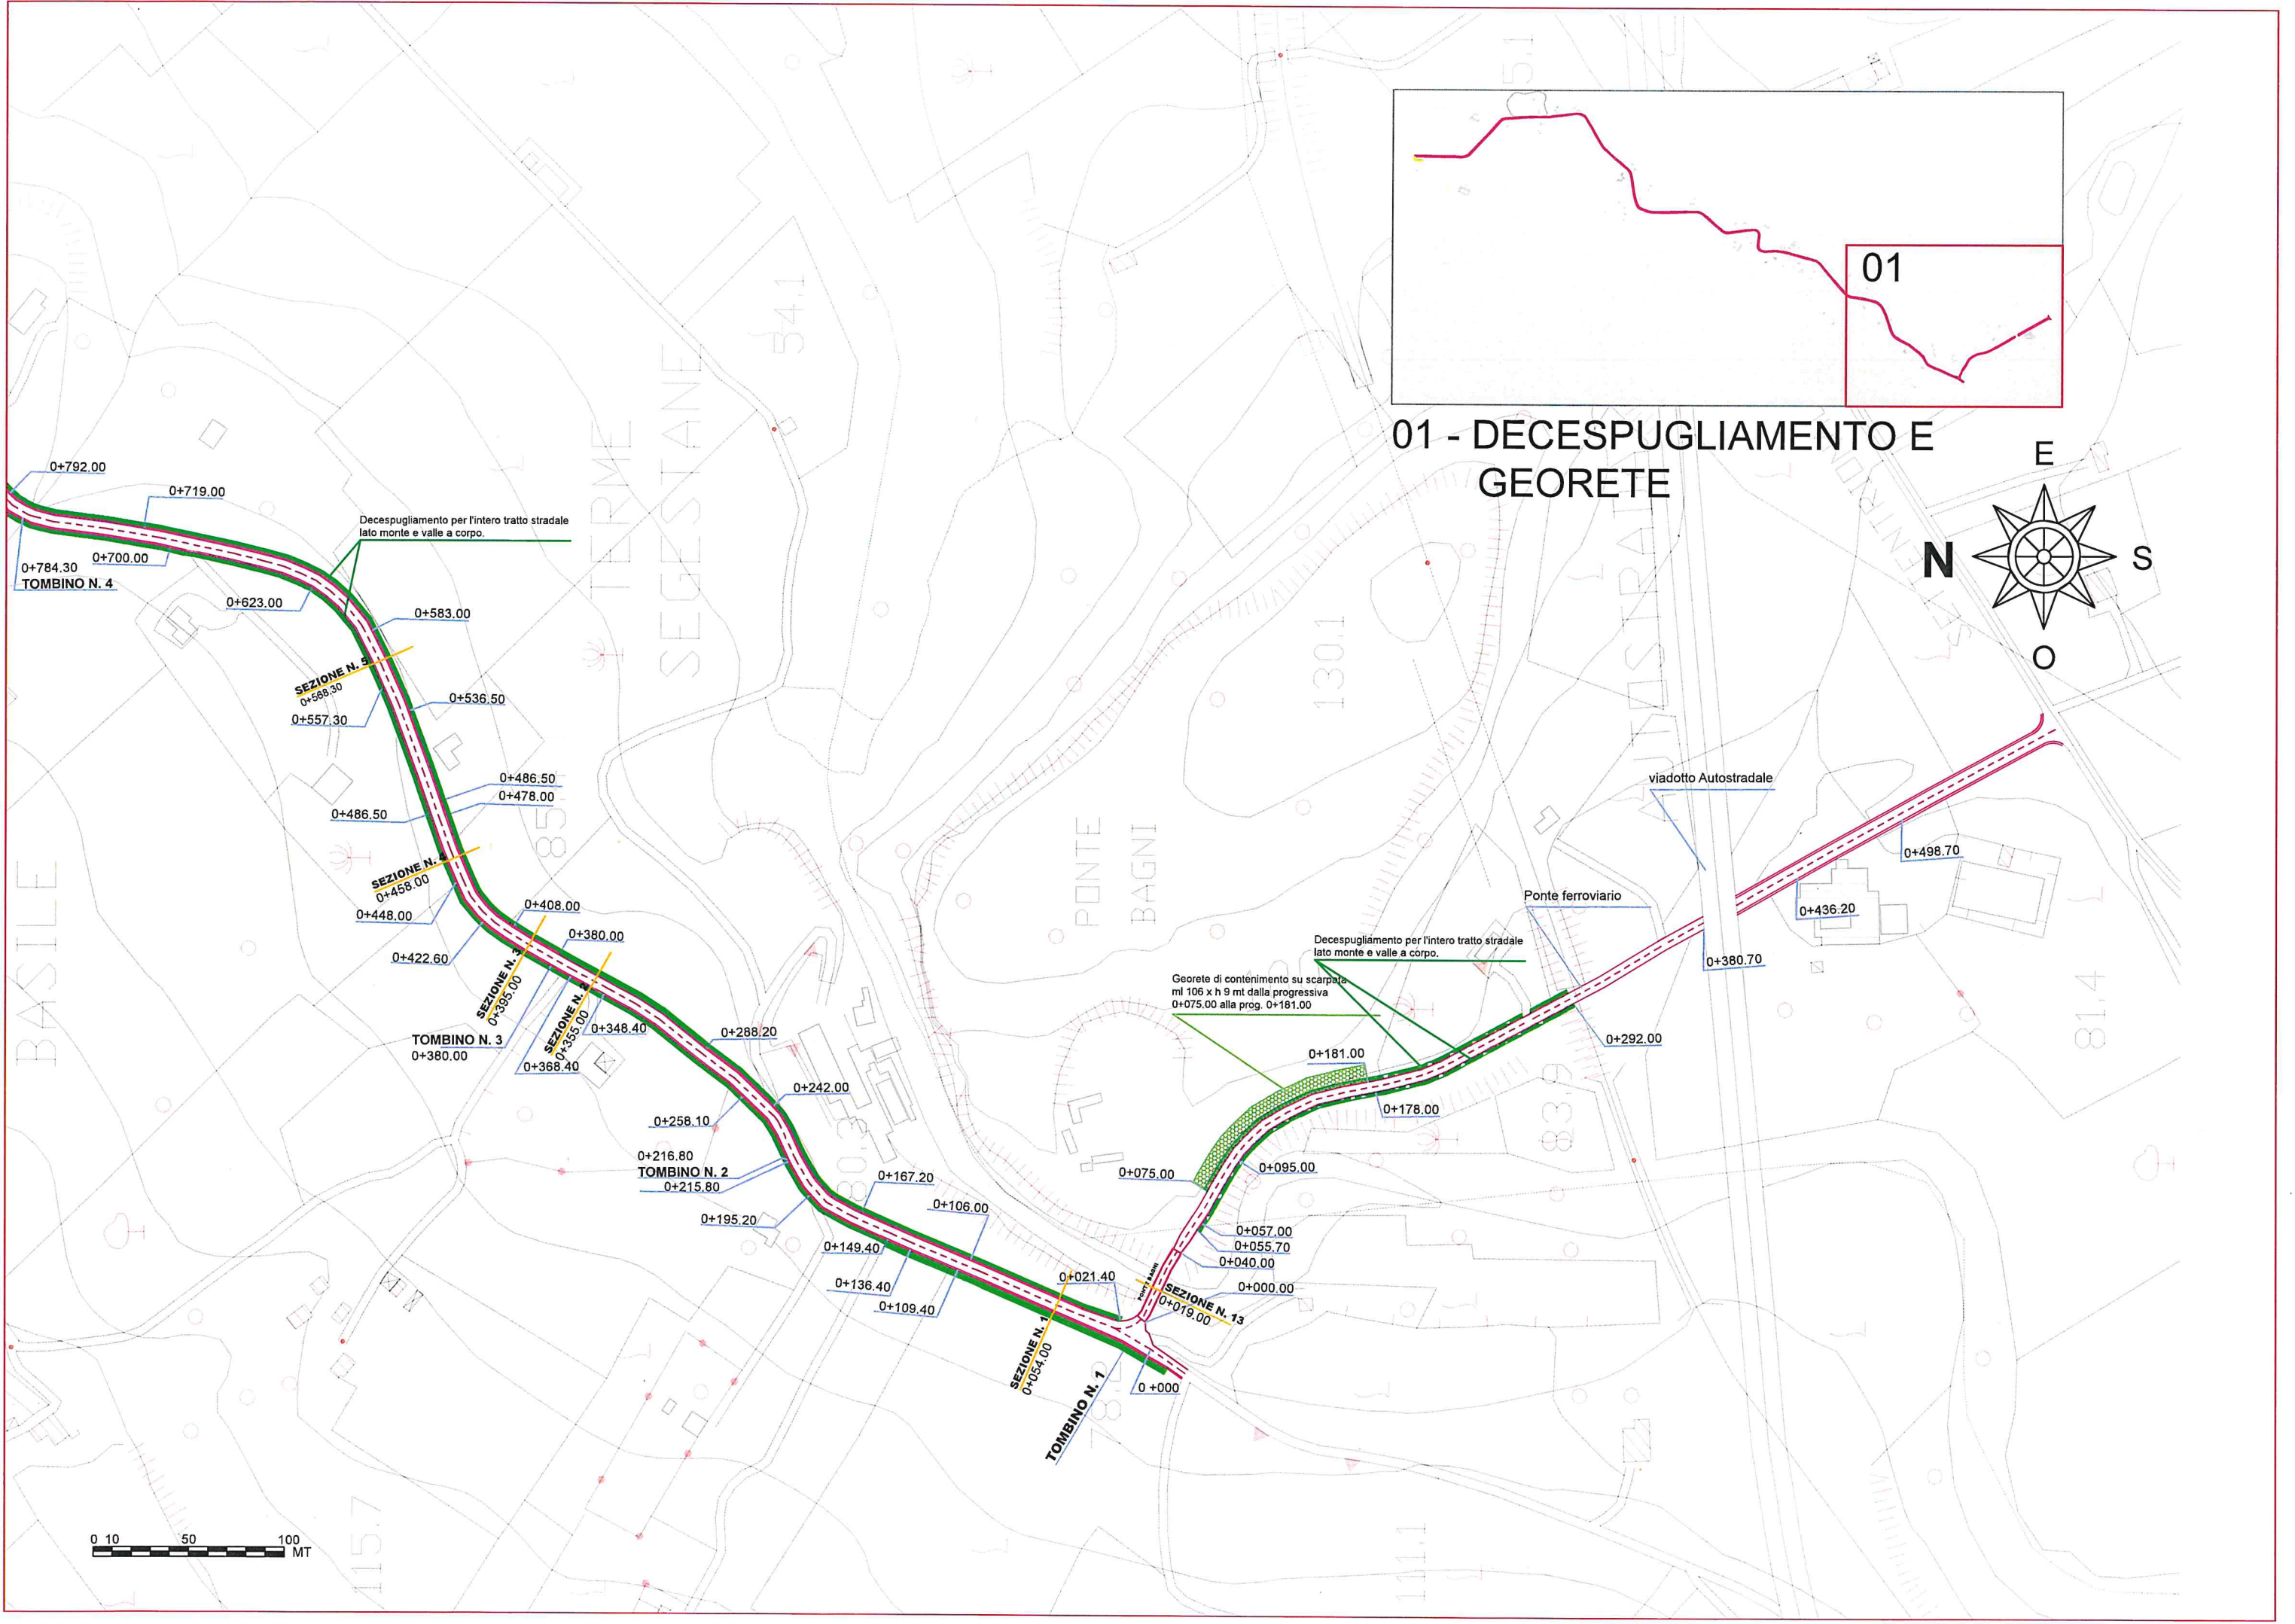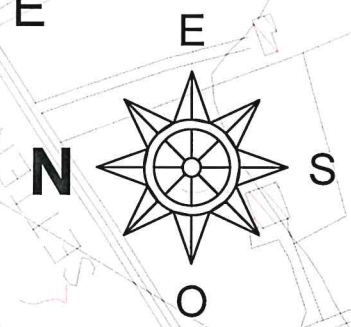

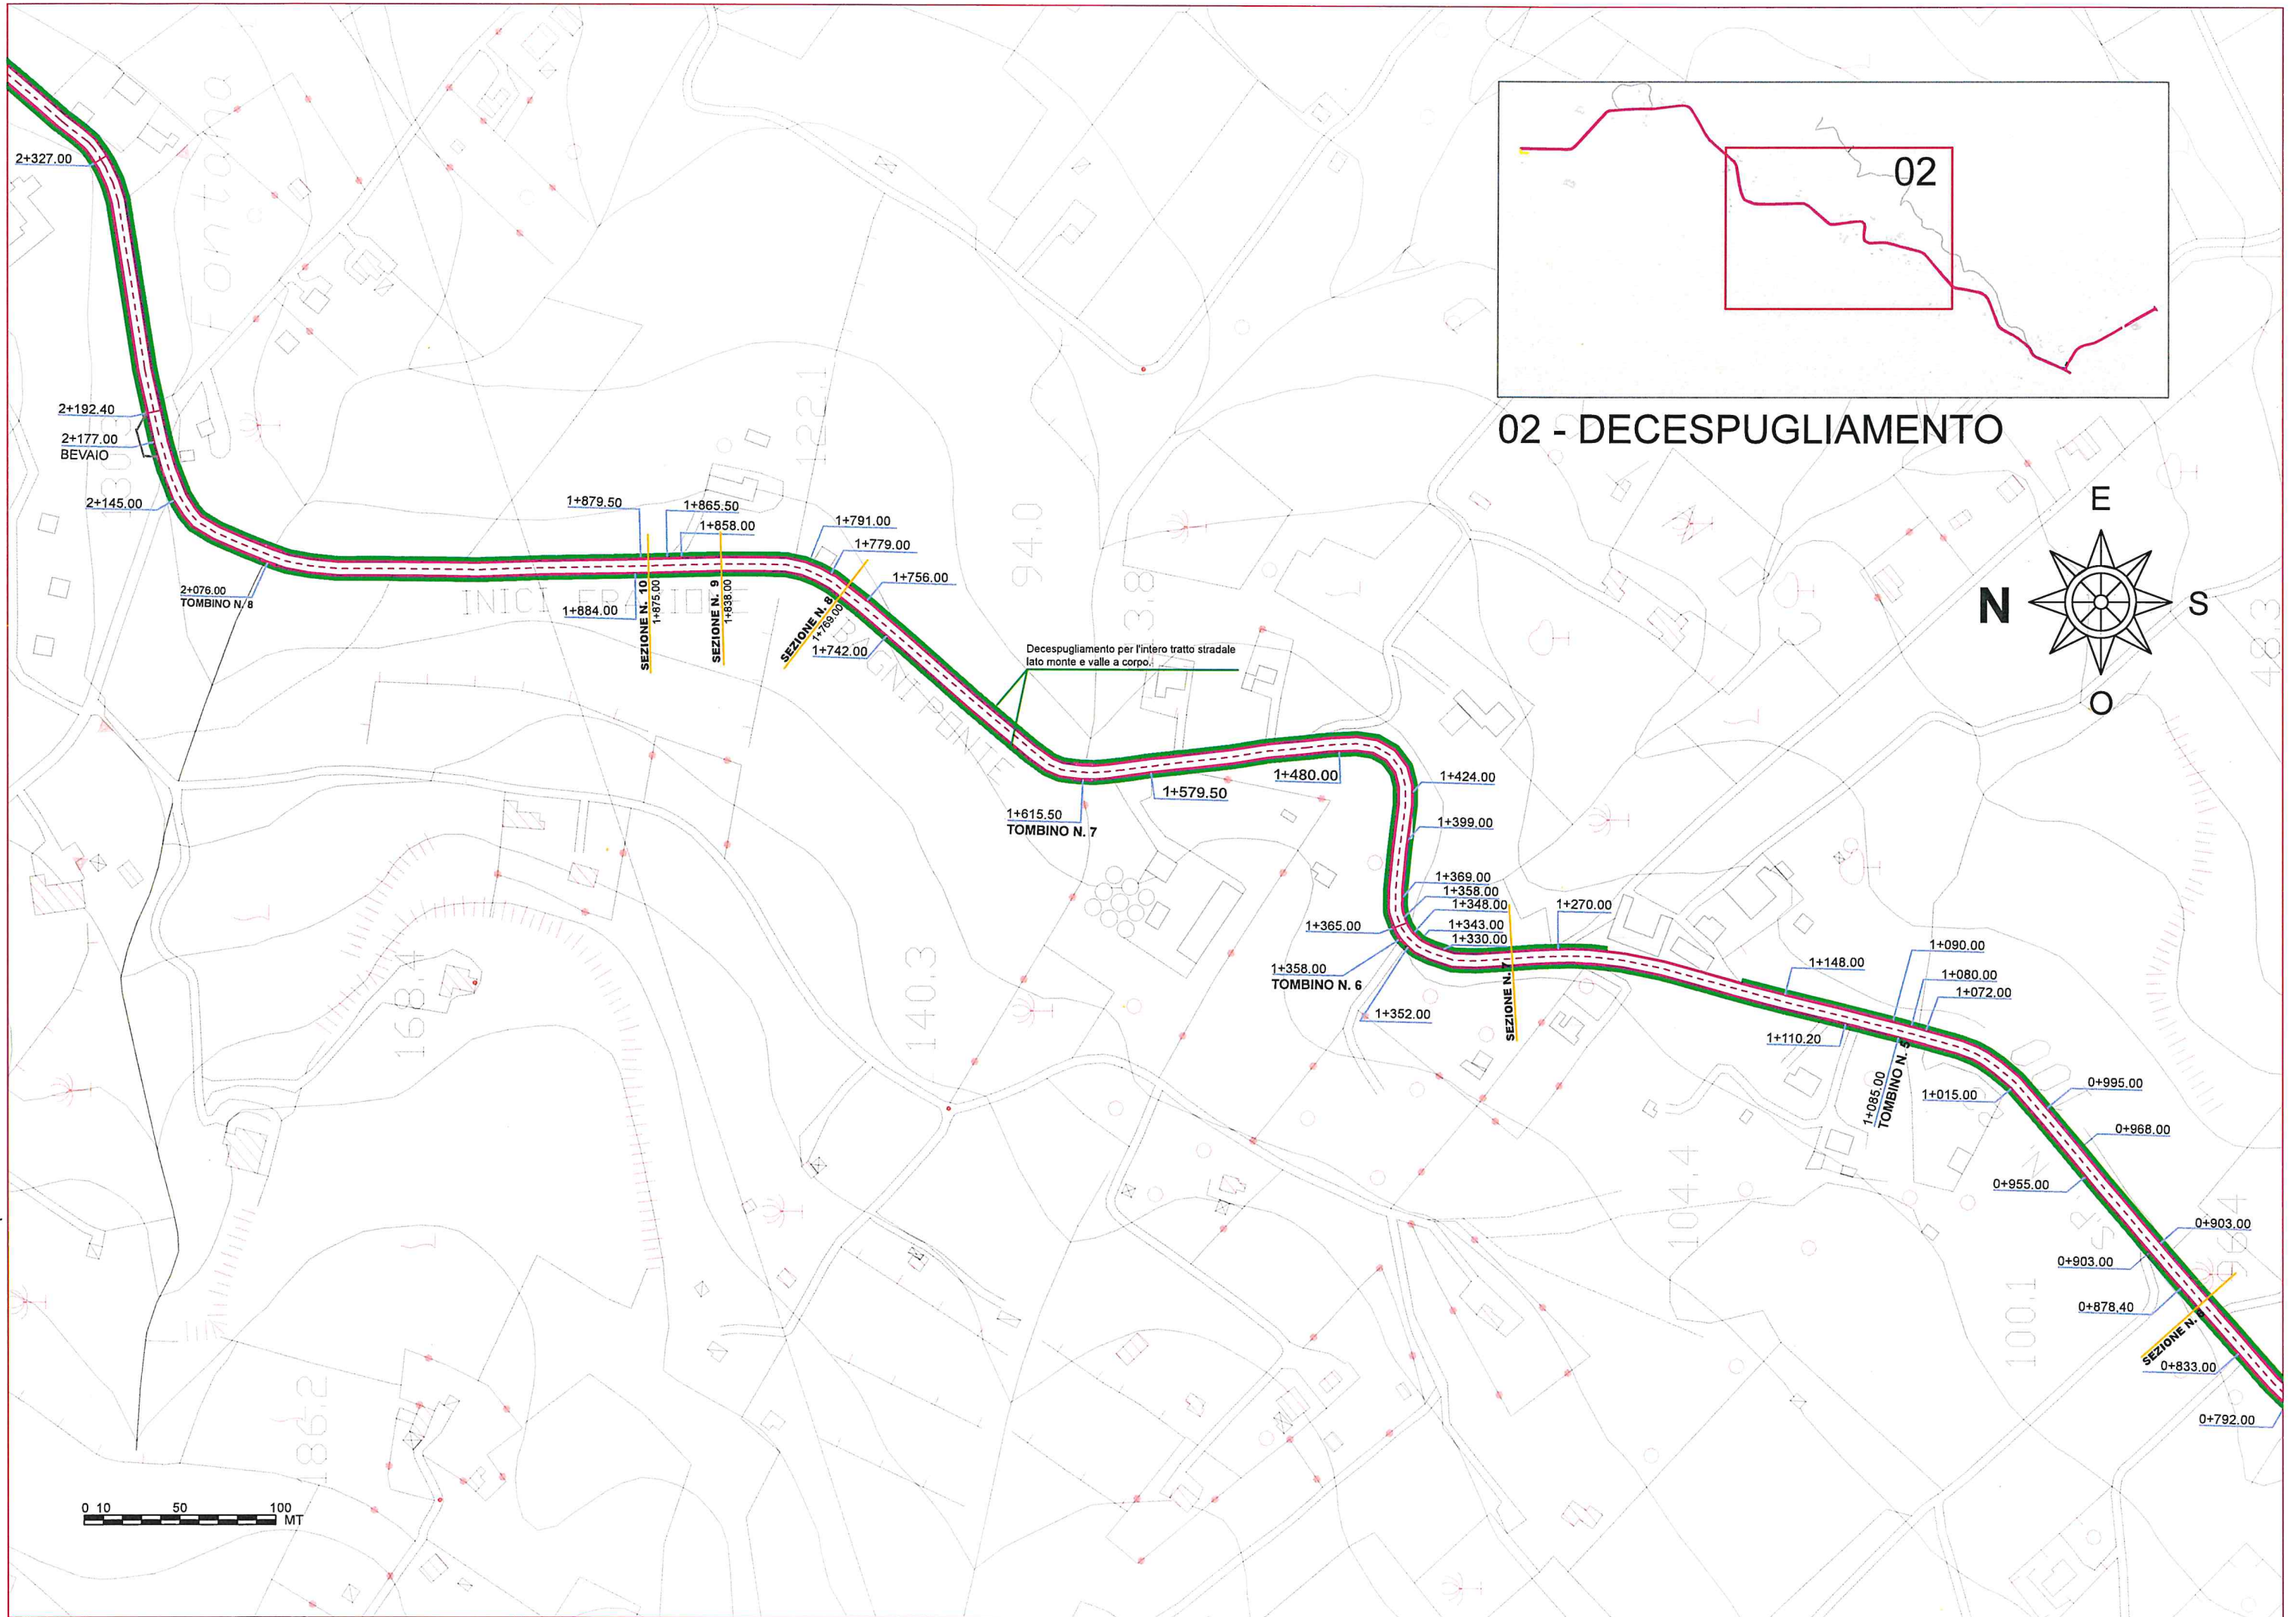

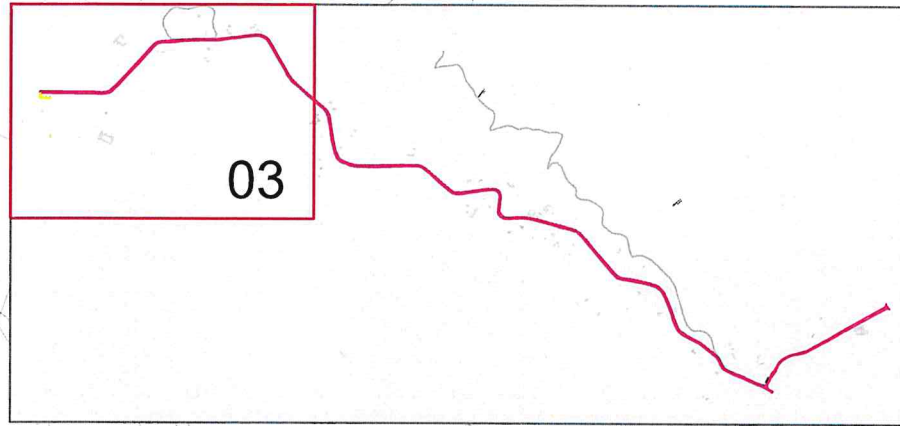

03

03 - DECESPUGLIAMENTO

Decespugliamento per l'intero tratto stradale
lato monte e valle a corpo.

3+682.00

3+156.00

3+043.00

SEZIONE N. 12
3+024.00

2+955.50

2+955.50

2+948.00

2+849.00

2+838.50



2+812.00

2+837.50

SEZIONE N. 11
2+825.00




2+513.00


2+494.00

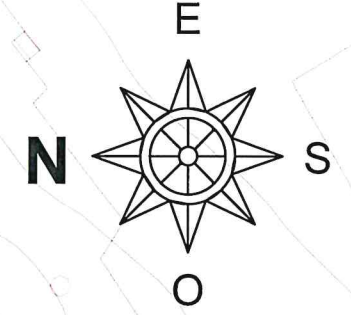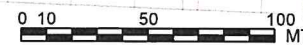




01 - GABBIONATE

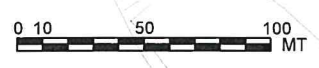
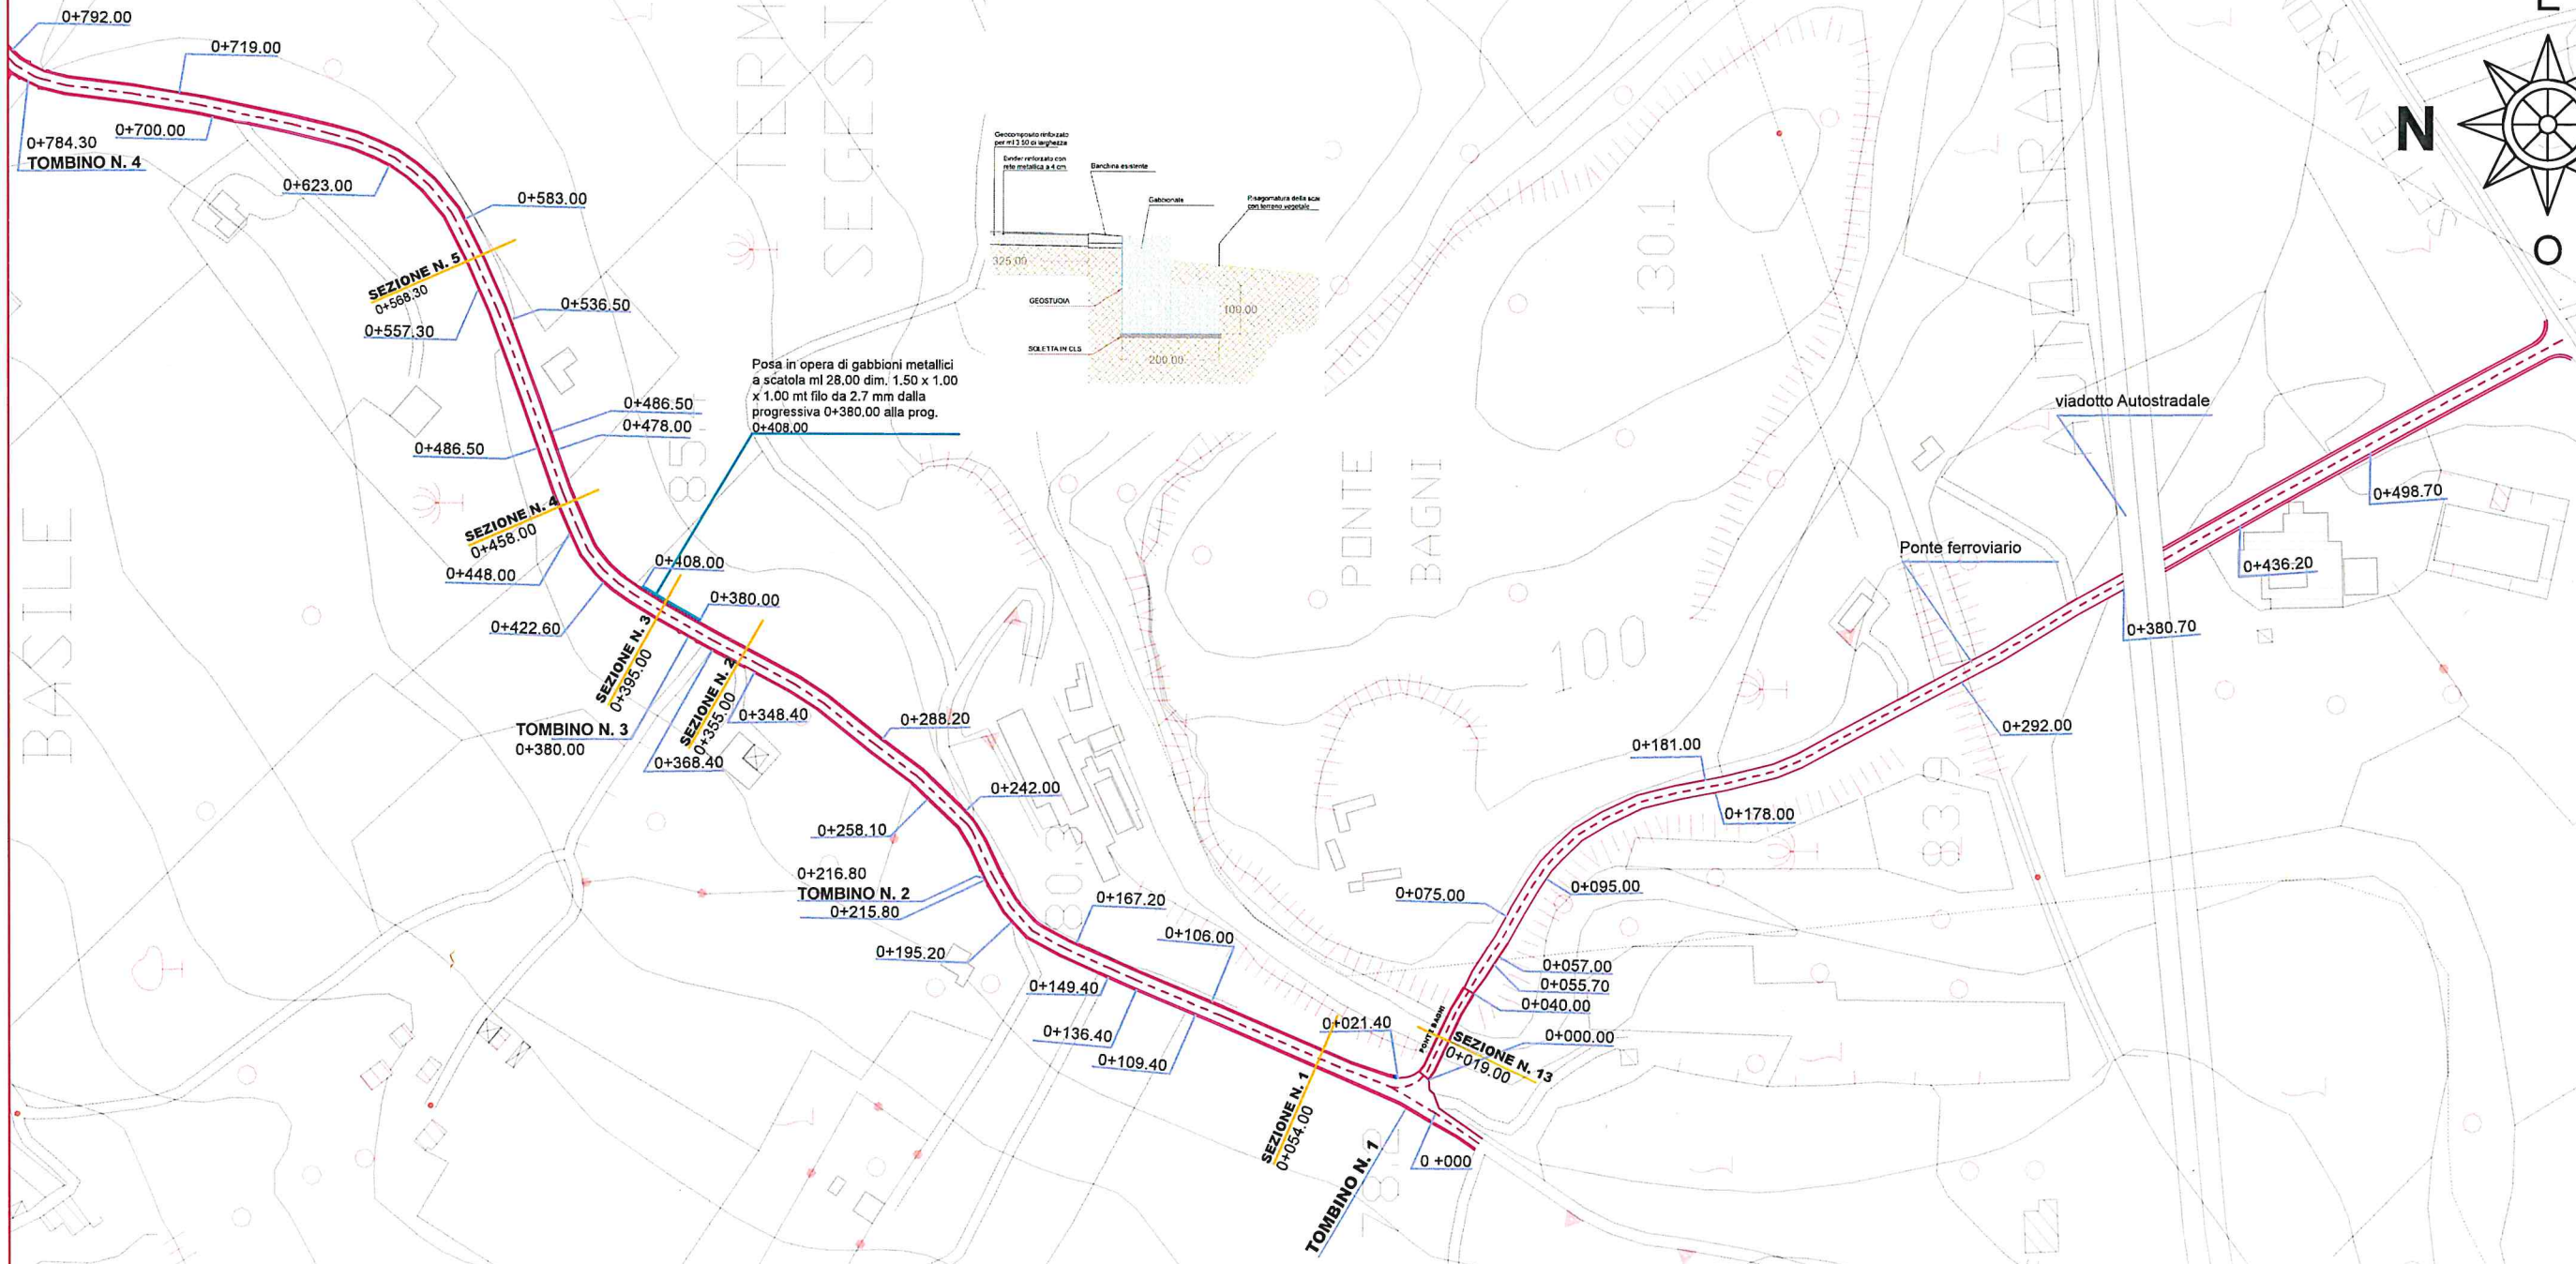
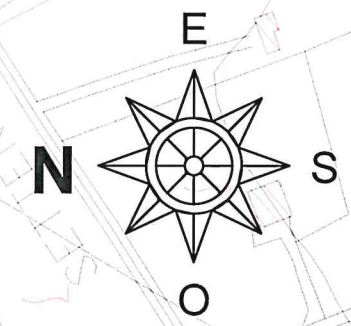



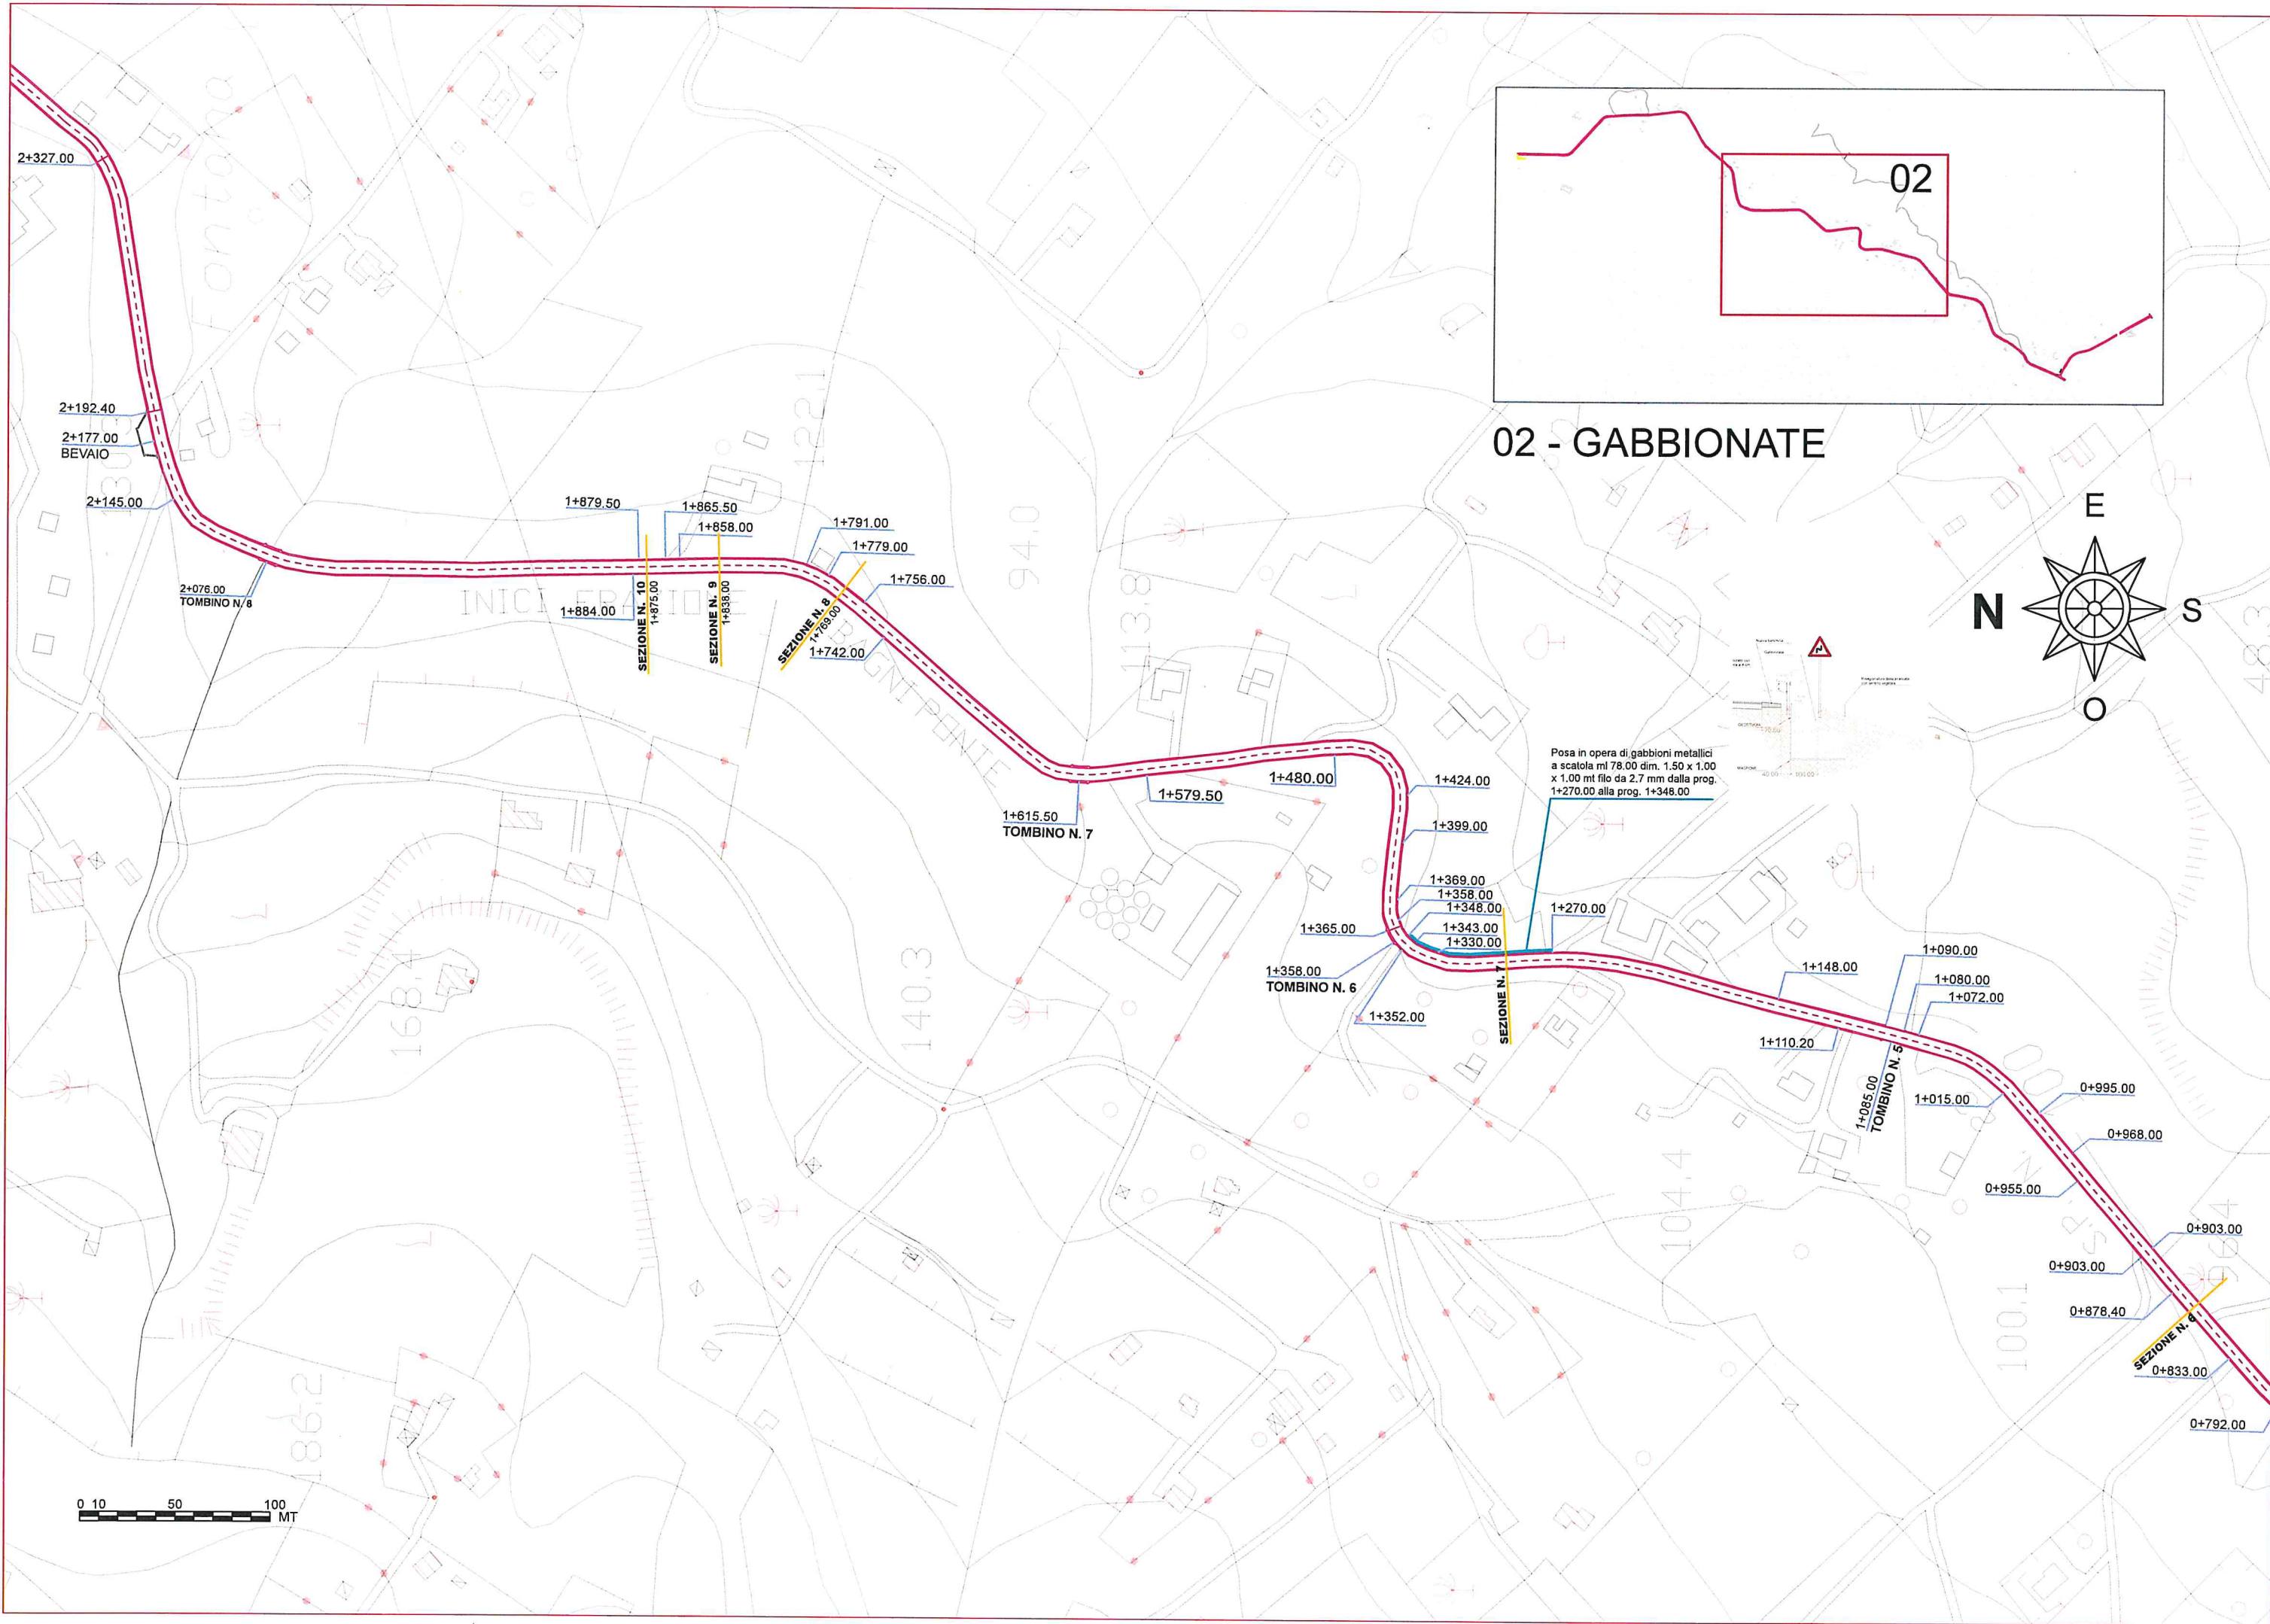


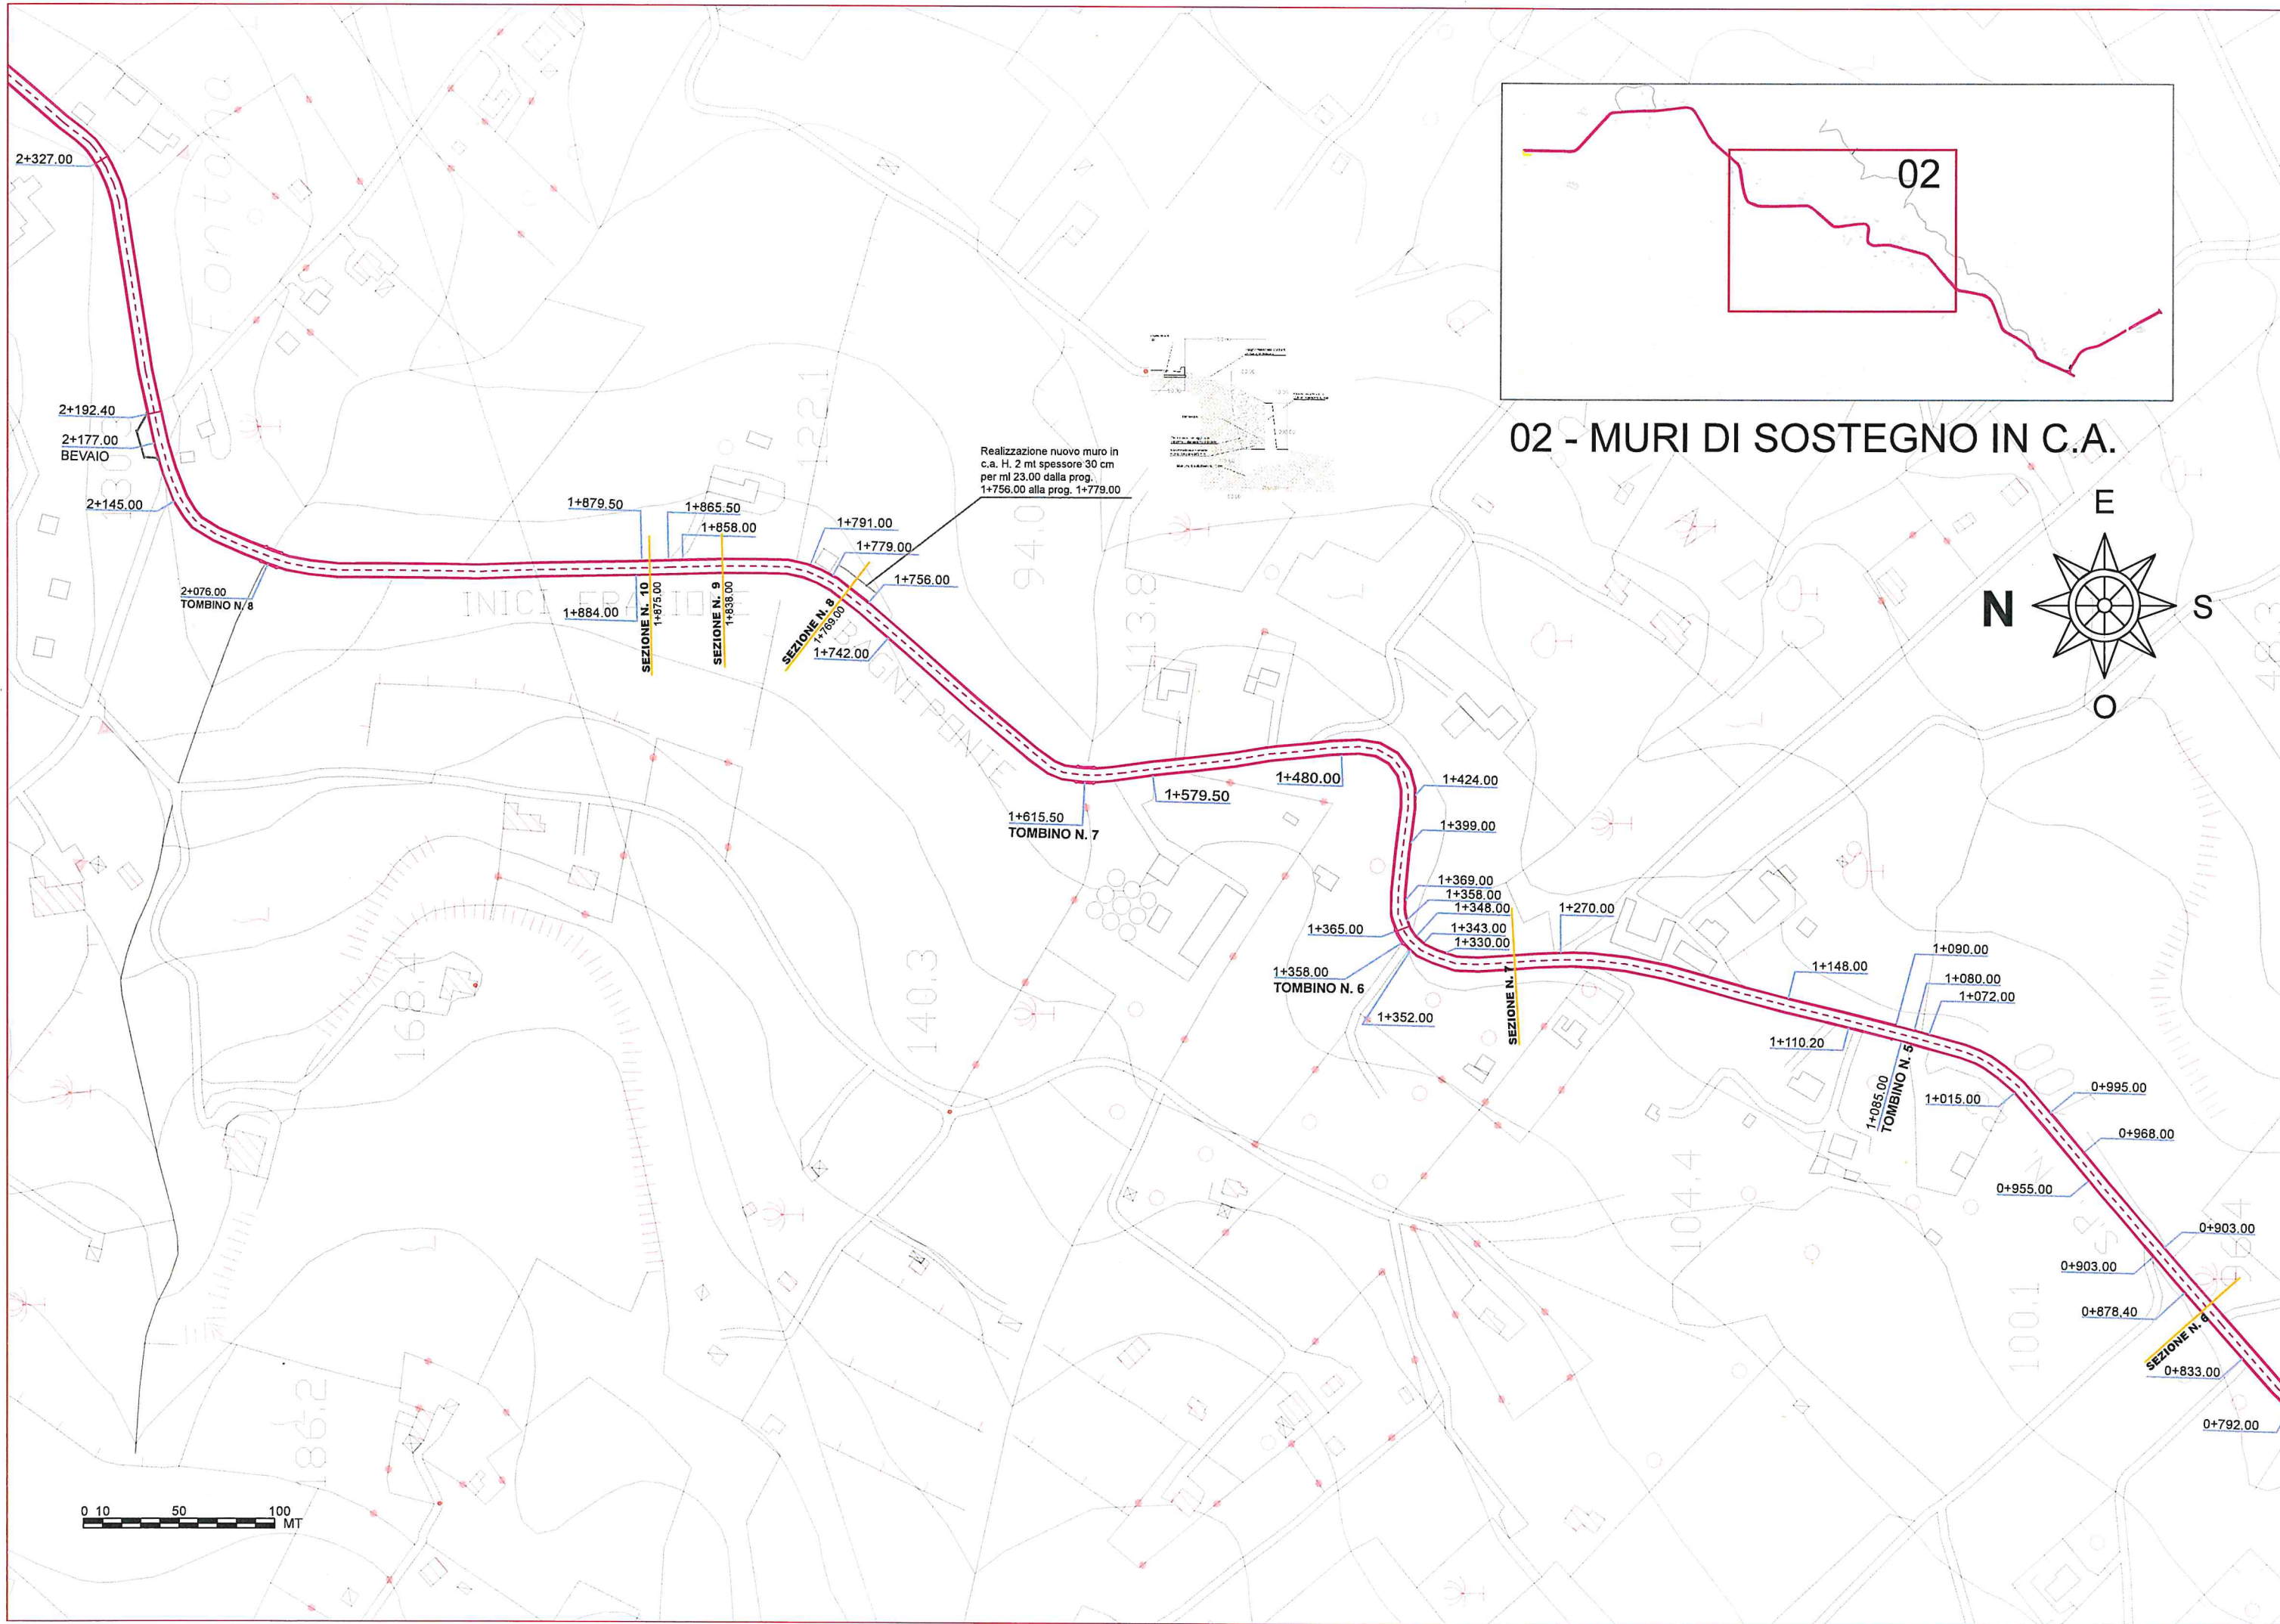



01 - INTERVENTI SU CUNETTE

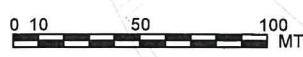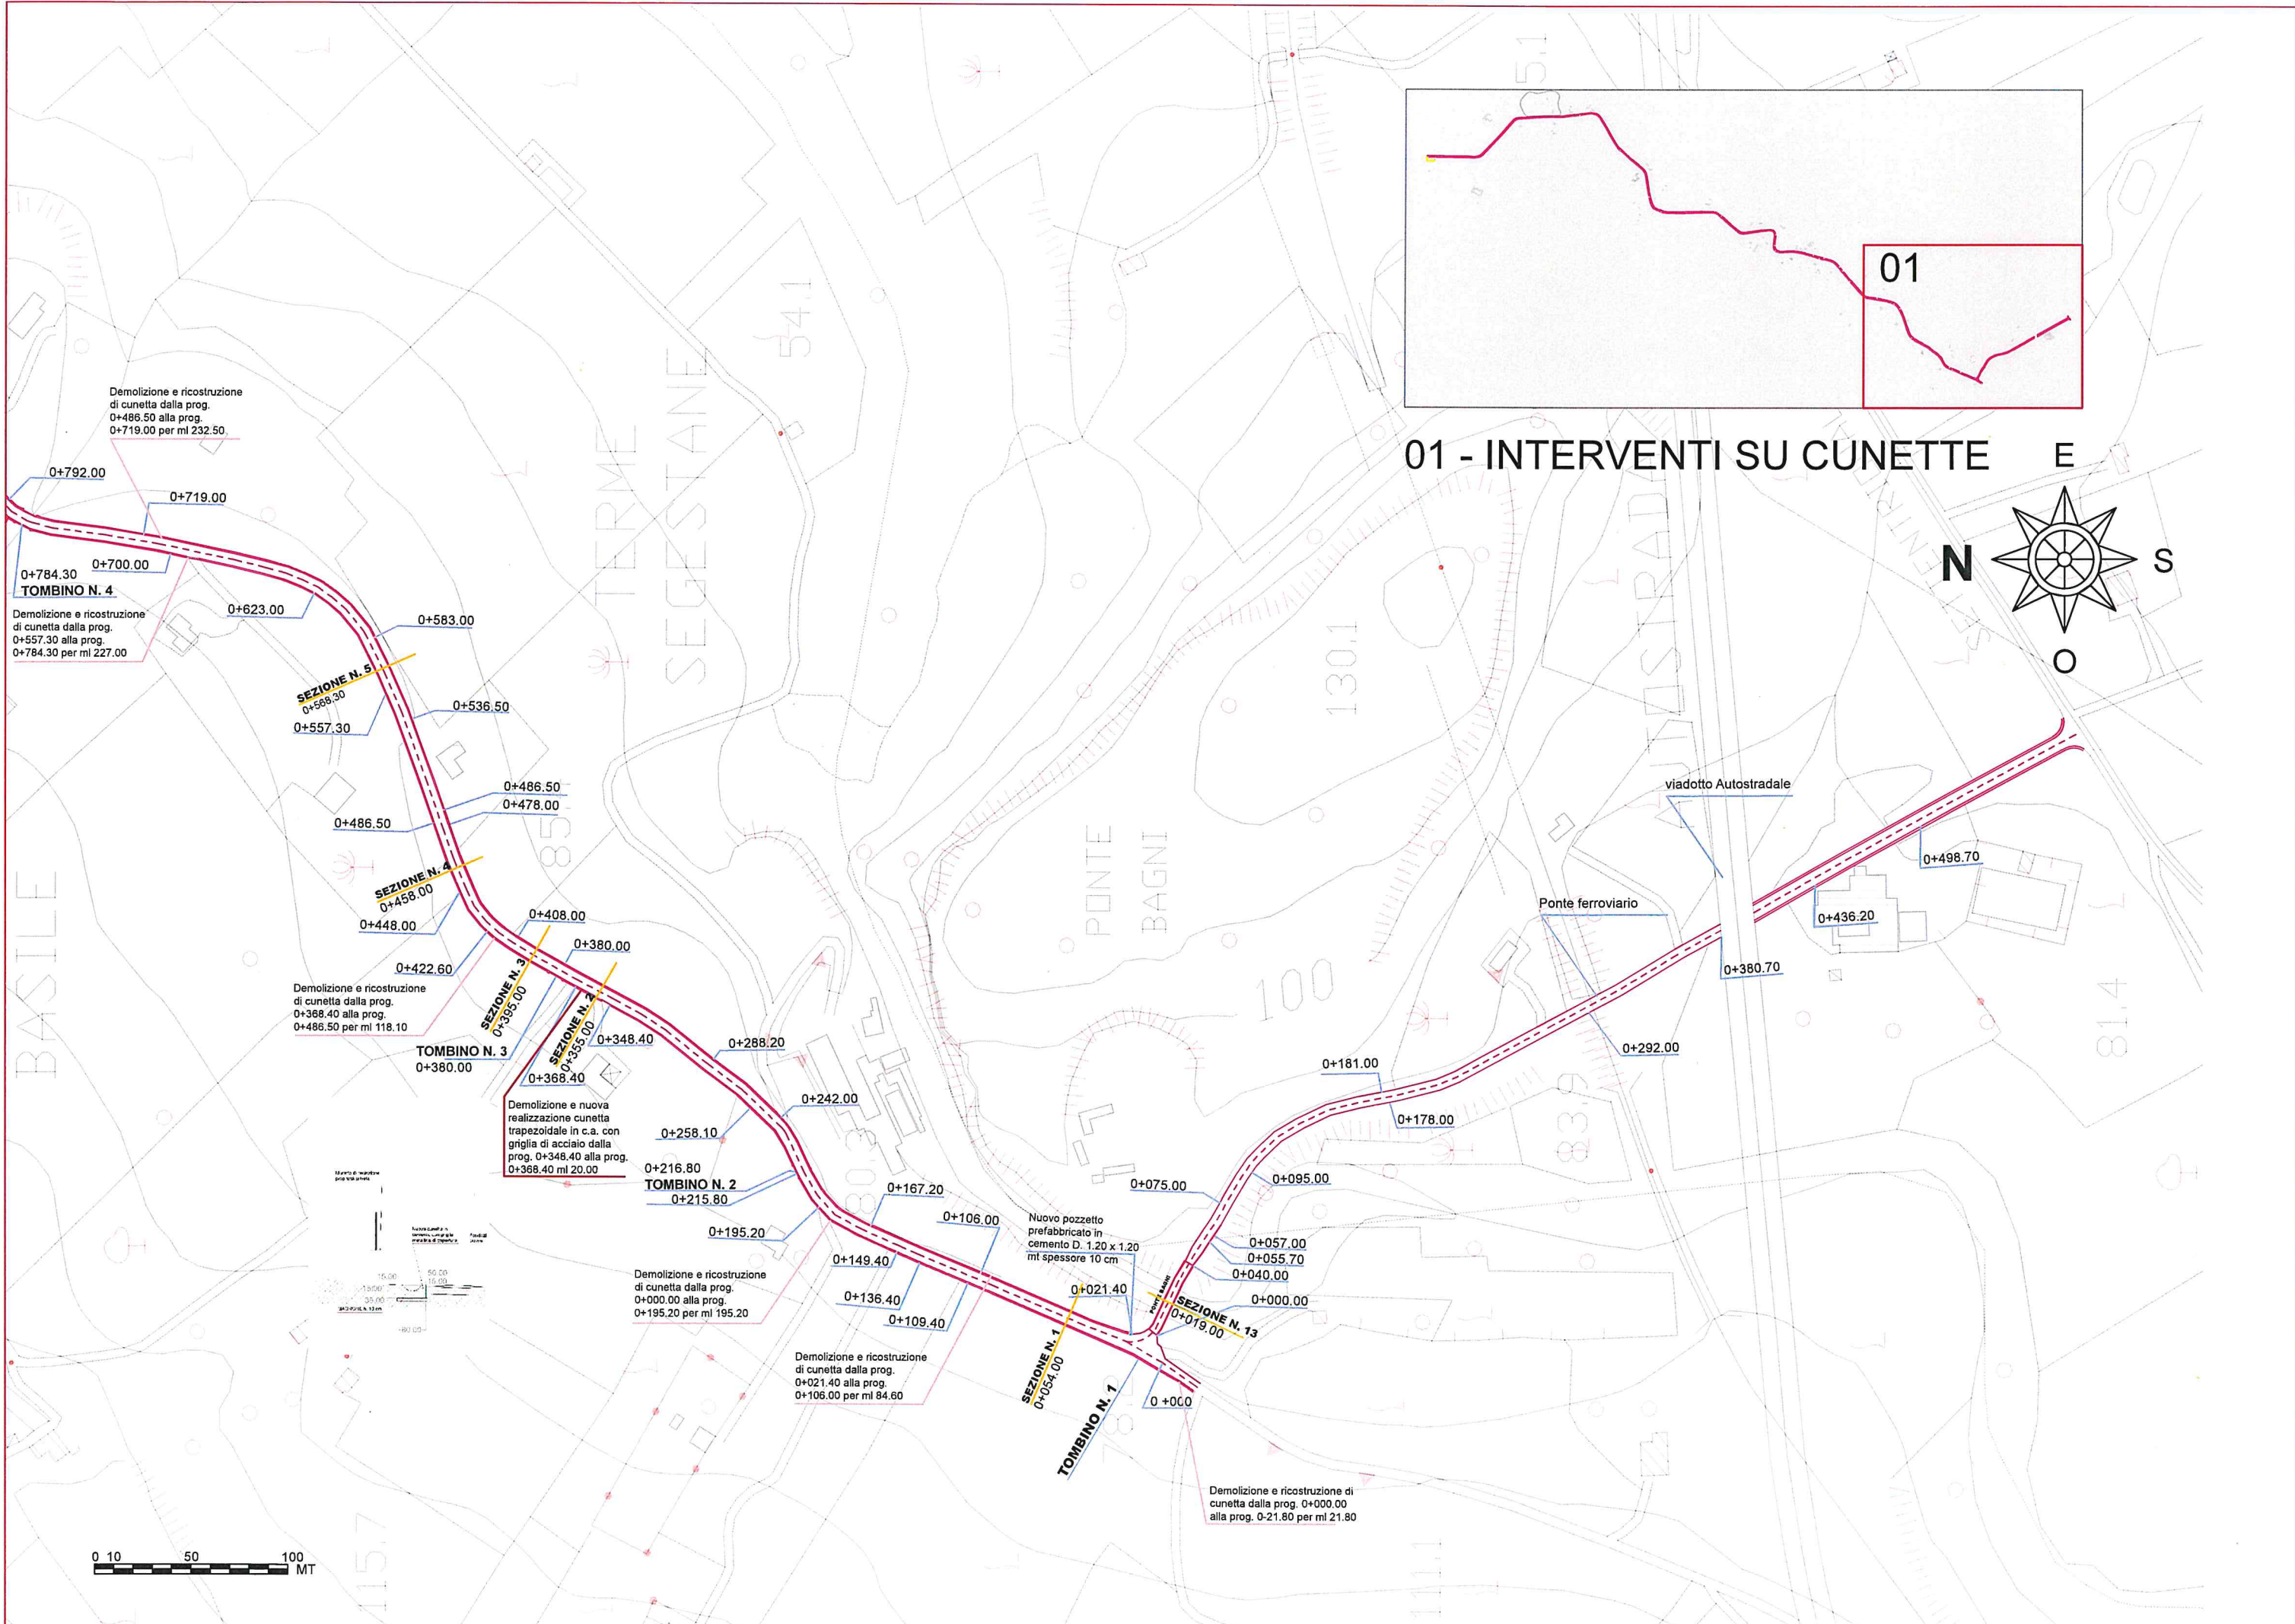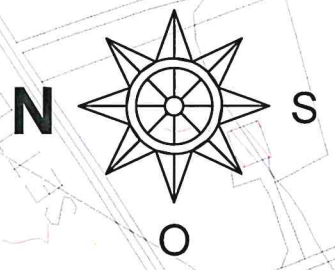

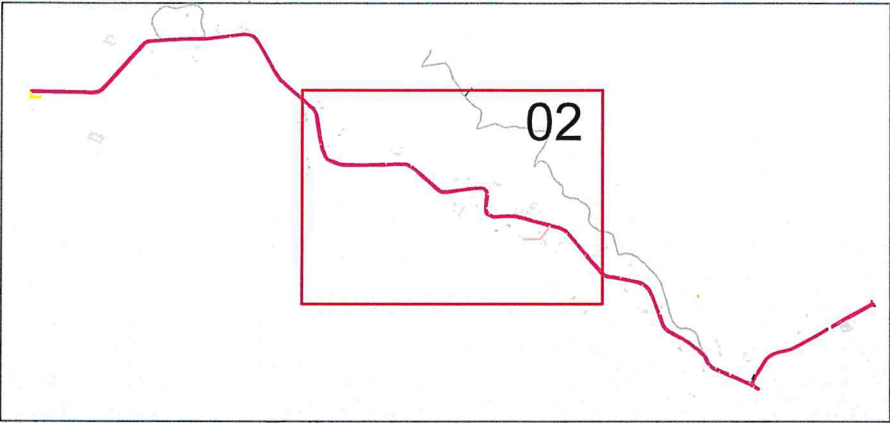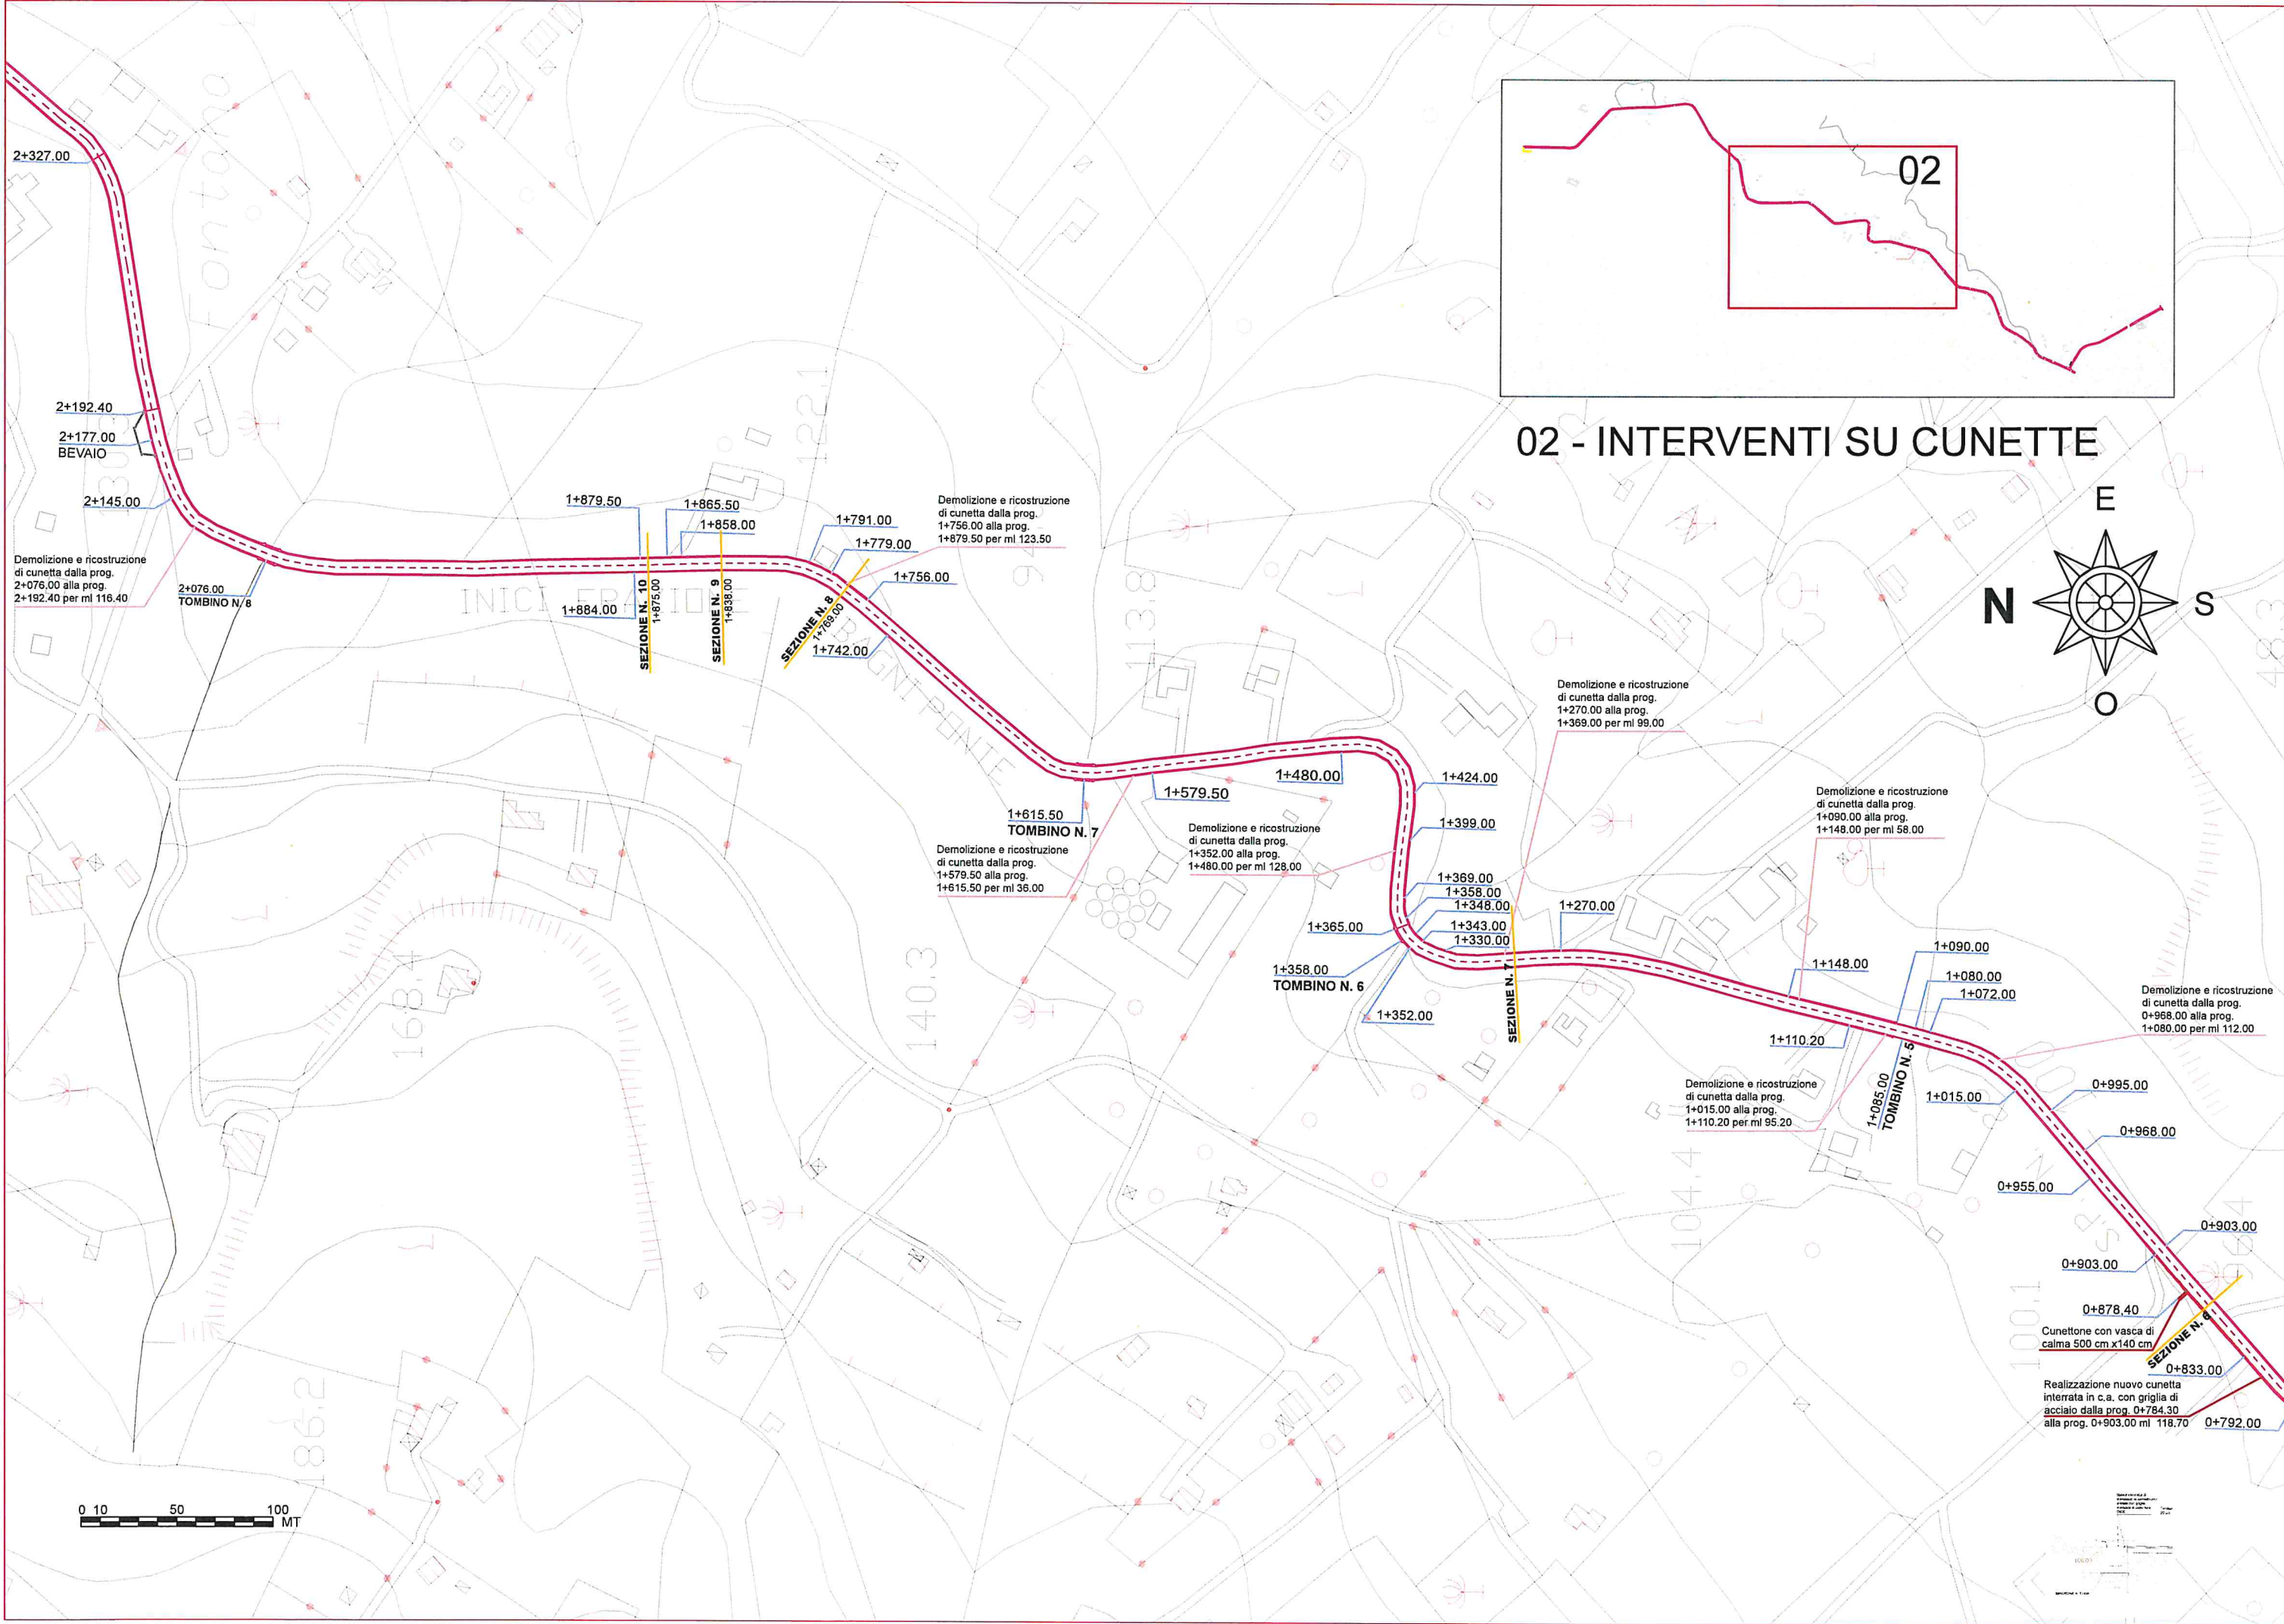

02 - INTERVENTI SU CUNETTE



2+327.00

2+192.40

2+177.00
BEVAIO

2+145.00

Demolizione e ricostruzione di cunetta dalla prog. 2+076.00 alla prog. 2+192.40 per ml 116.40

2+076.00
TOMBINO N. 6

1+879.50

1+865.50

1+858.00

1+791.00

1+779.00

Demolizione e ricostruzione di cunetta dalla prog. 1+756.00 alla prog. 1+879.50 per ml 123.50

1+756.00

1+884.00

SEZIONE N. 10

1+875.00

SEZIONE N. 9

1+838.00

SEZIONE N. 8

1+768.00

1+742.00

1+615.50
TOMBINO N. 7

Demolizione e ricostruzione di cunetta dalla prog. 1+579.50 alla prog. 1+615.50 per ml 36.00

1+579.50

Demolizione e ricostruzione di cunetta dalla prog. 1+352.00 alla prog. 1+480.00 per ml 128.00

1+480.00

1+424.00

1+399.00

1+369.00

1+358.00

1+348.00

1+343.00

1+330.00

1+365.00

1+358.00
TOMBINO N. 6

1+352.00

SEZIONE N. 7

1+270.00

Demolizione e ricostruzione di cunetta dalla prog. 1+270.00 alla prog. 1+369.00 per ml 99.00

1+148.00

1+090.00

1+080.00

1+072.00

Demolizione e ricostruzione di cunetta dalla prog. 1+090.00 alla prog. 1+148.00 per ml 58.00

1+110.20

1+085.00
TOMBINO N. 5

1+015.00

Demolizione e ricostruzione di cunetta dalla prog. 1+015.00 alla prog. 1+110.20 per ml 95.20

0+995.00

0+968.00

0+955.00

0+903.00

0+903.00

0+878.40


Cunettone con vasca di calma 500 cm x 140 cm

SEZIONE N. 6


0+833.00

Realizzazione nuovo cunetta interrata in c.a. con griglia di acciaio dalla prog. 0+784.30 alla prog. 0+903.00 ml 118.70

0+792.00

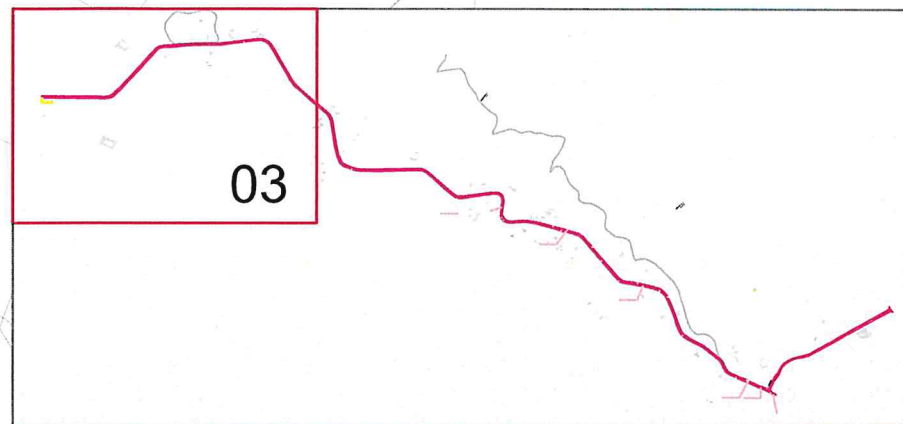

03 - INTERVENTI SU CUNETTE

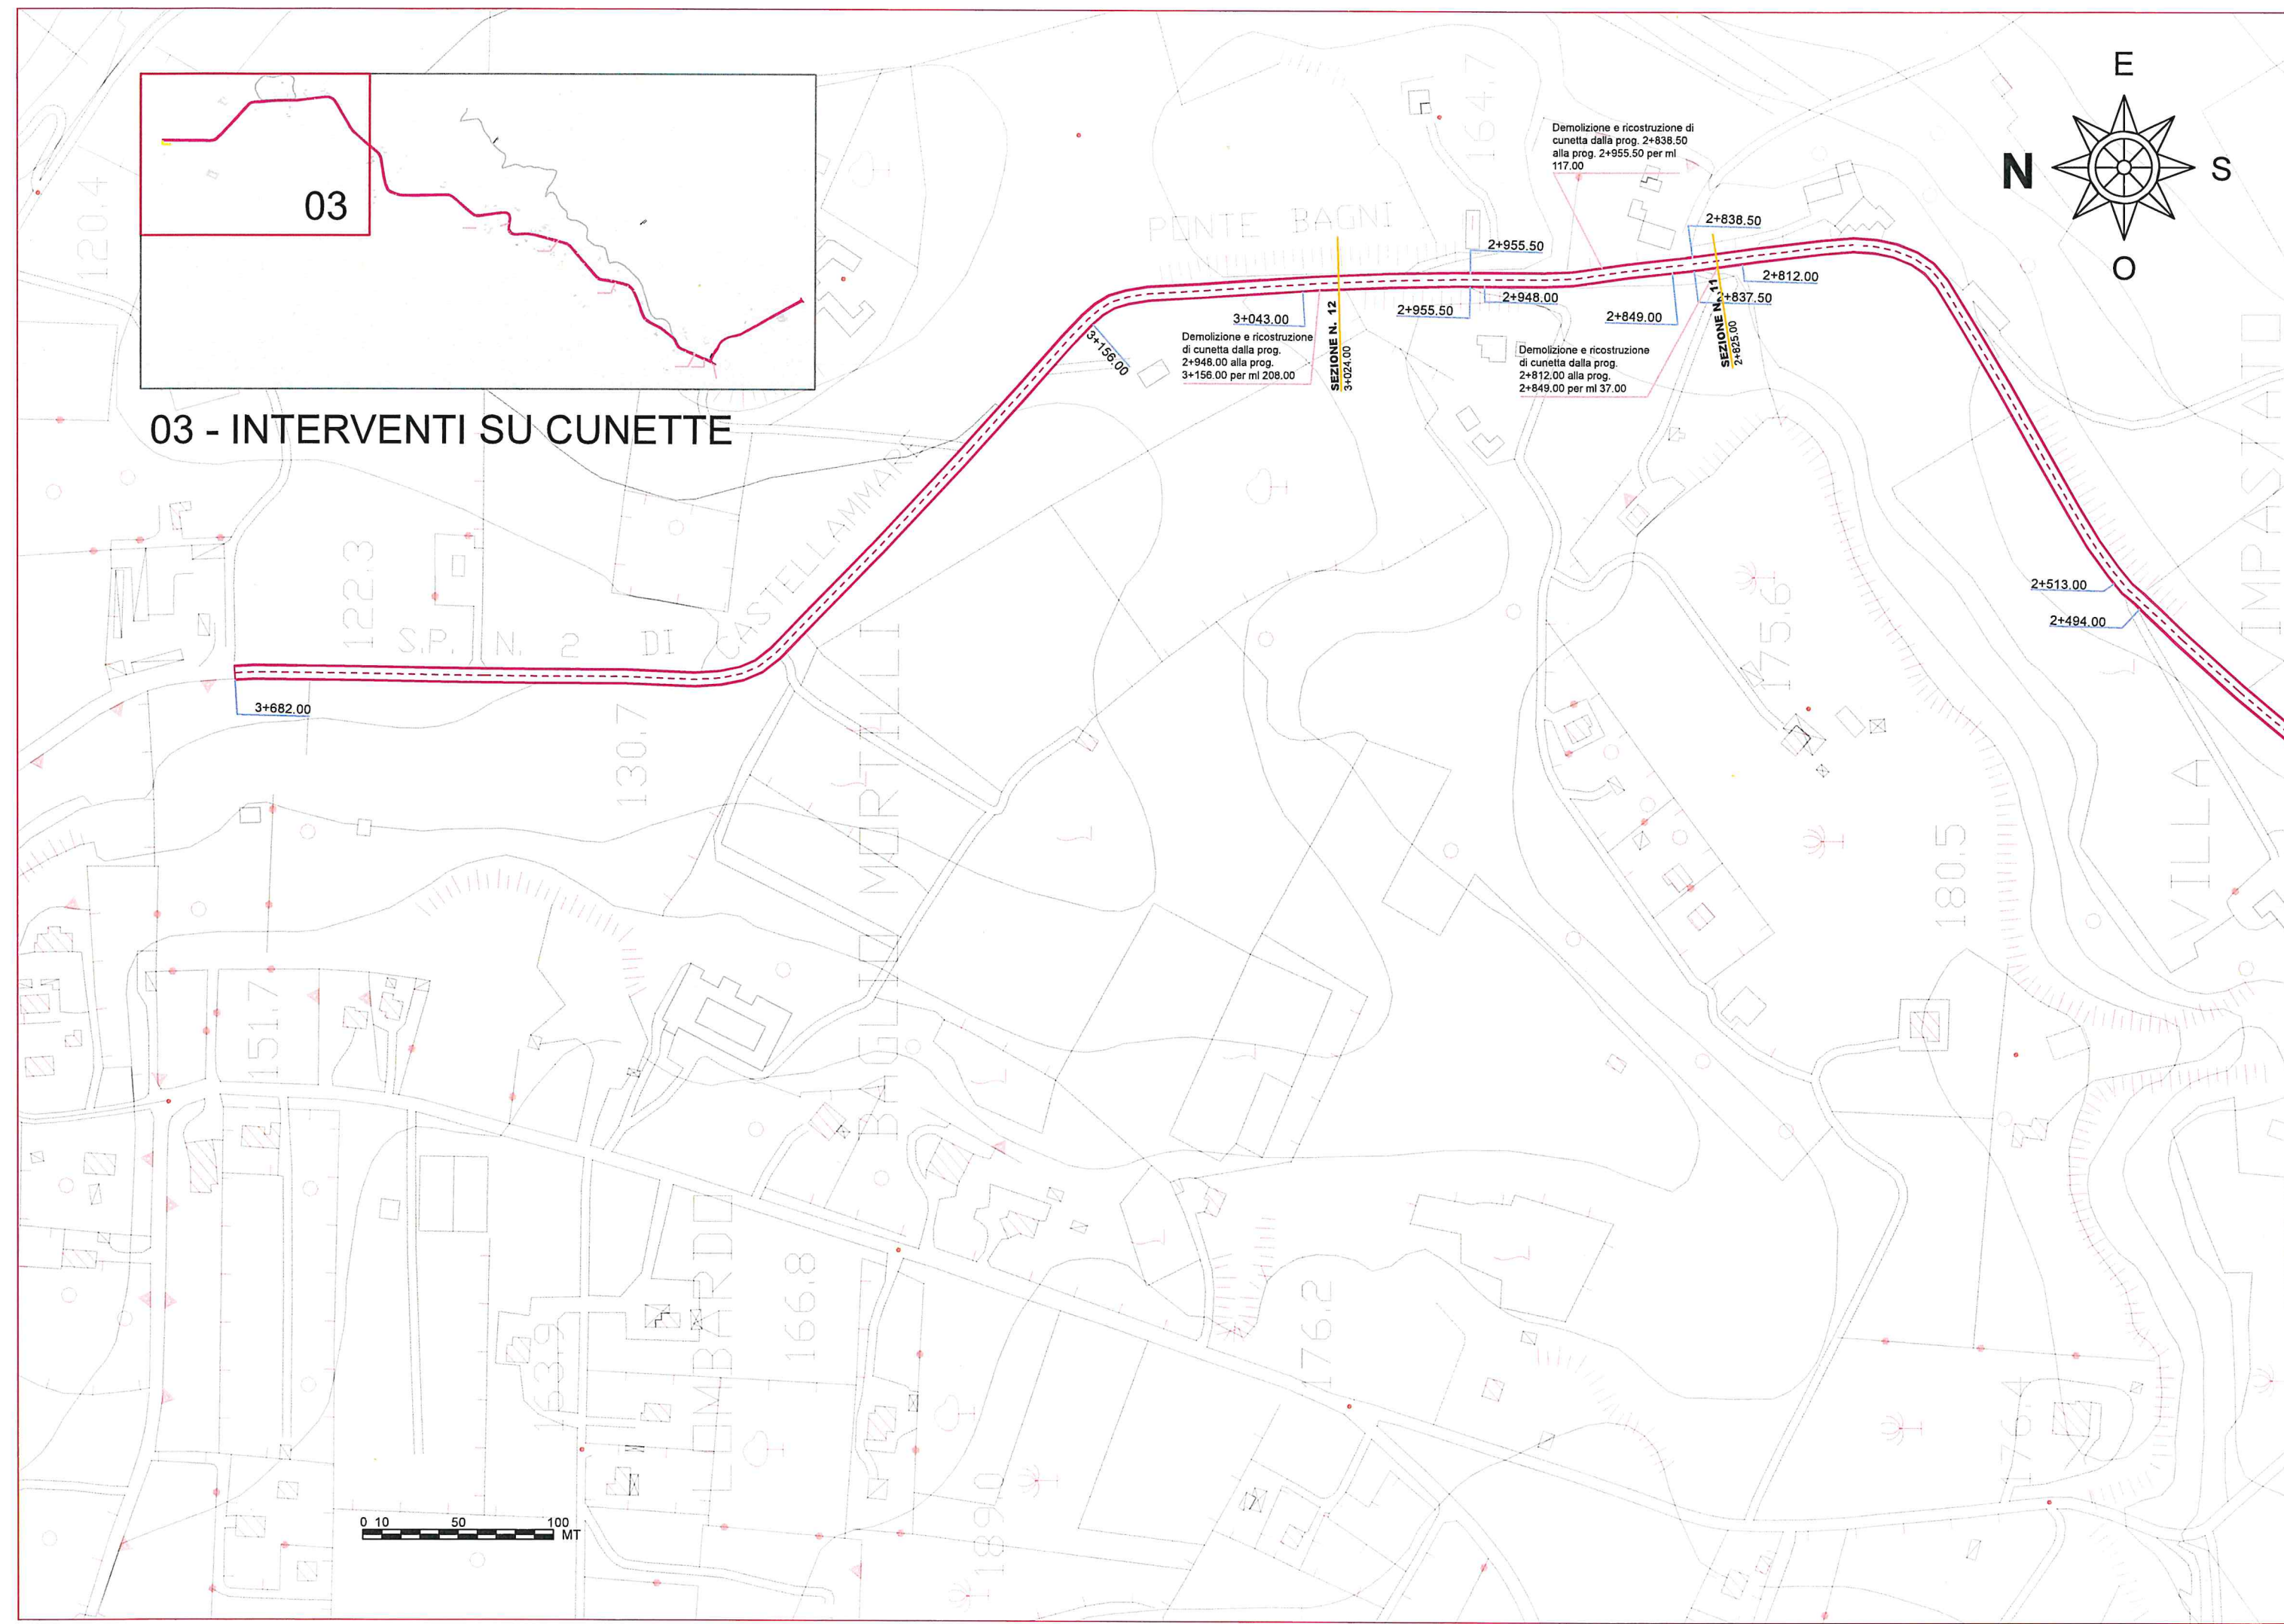

3+682.00

3+156.00

3+043.00
Demolizione e ricostruzione
di cunetta dalla prog.
2+948.00 alla prog.
3+156.00 per ml 208.00

SEZIONE N. 12
3+024.00

2+955.50

2+955.50

Demolizione e ricostruzione di
cunetta dalla prog. 2+838.50
alla prog. 2+955.50 per ml
117.00

2+948.00

2+849.00

Demolizione e ricostruzione
di cunetta dalla prog.
2+812.00 alla prog.
2+849.00 per ml 37.00

SEZIONE N. 11
2+825.00

2+838.50

2+837.50

2+812.00



2+513.00



2+494.00

0 10 50 100 MT




01 - SCARIFICAZIONE E STRATO USURA

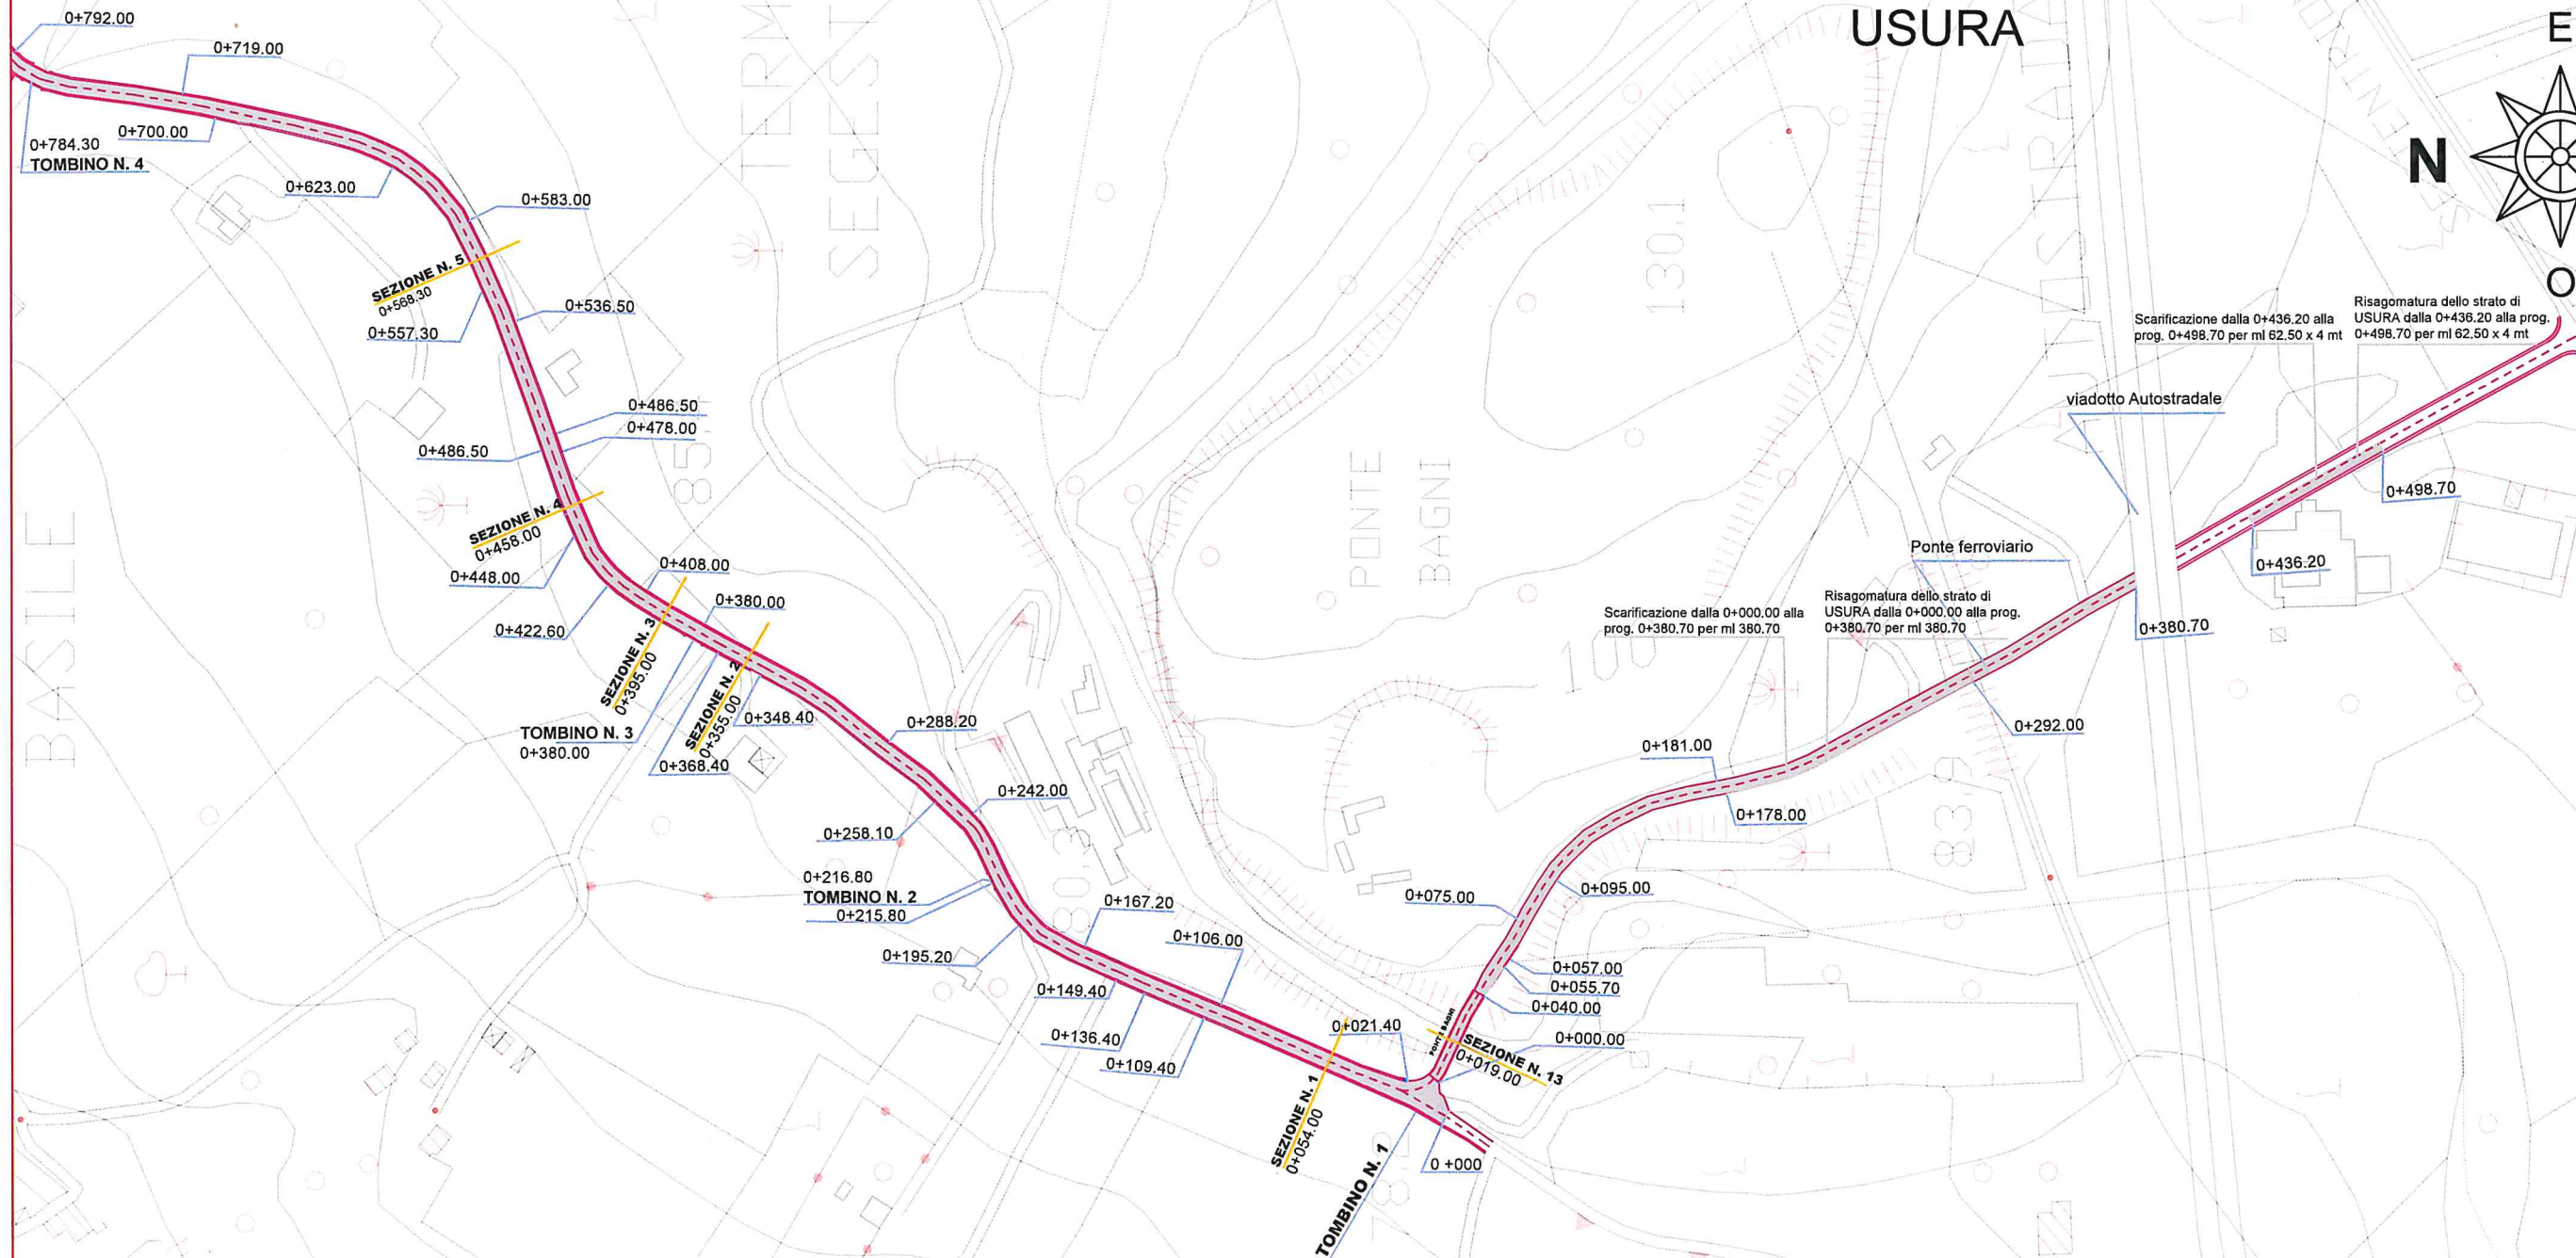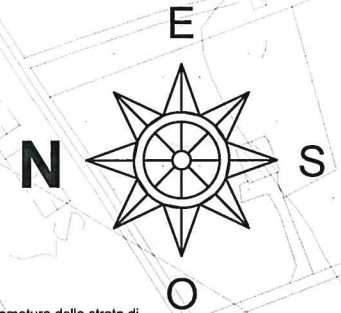


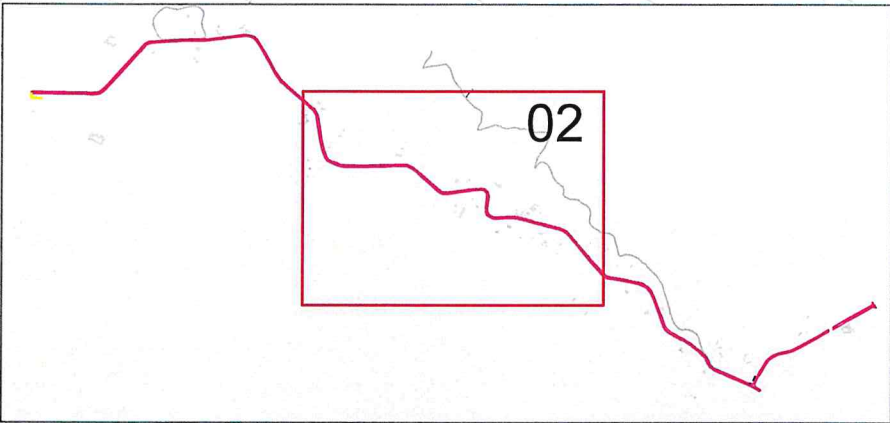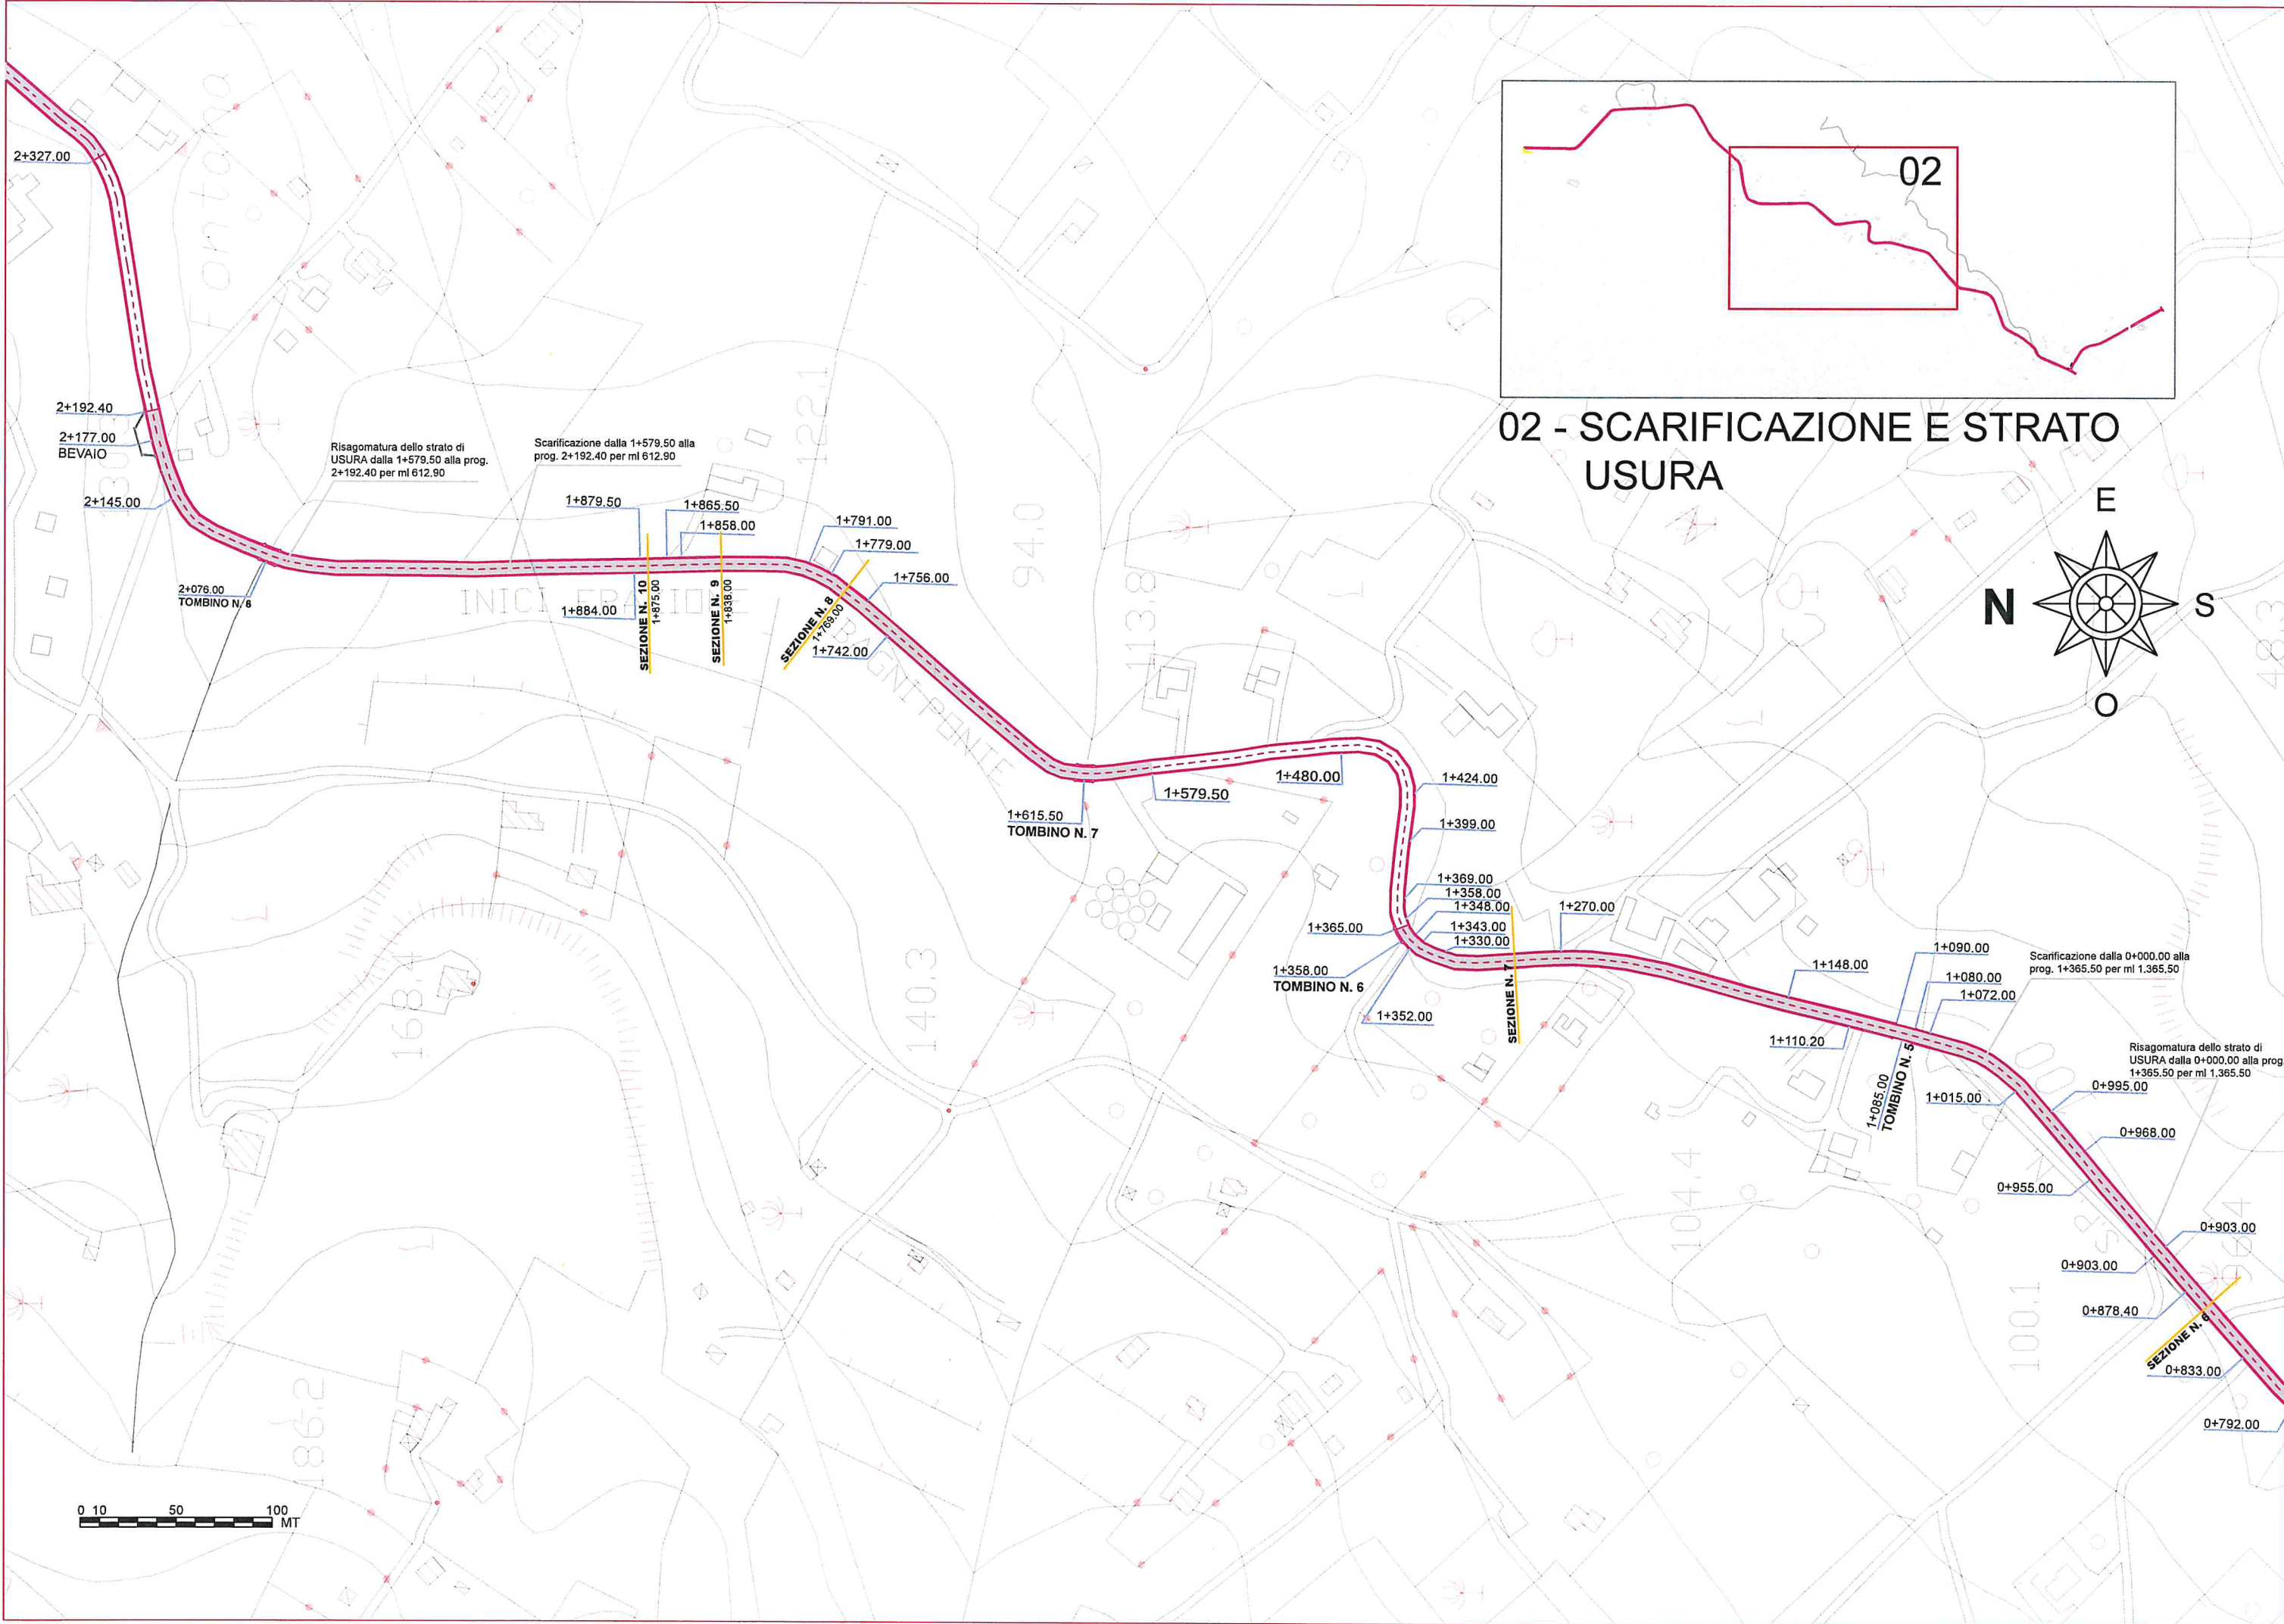


02 - SCARIFICAZIONE E STRATO USURA

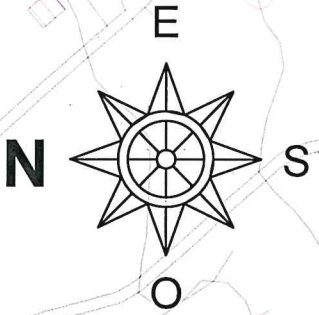

0 10 50 100 MT

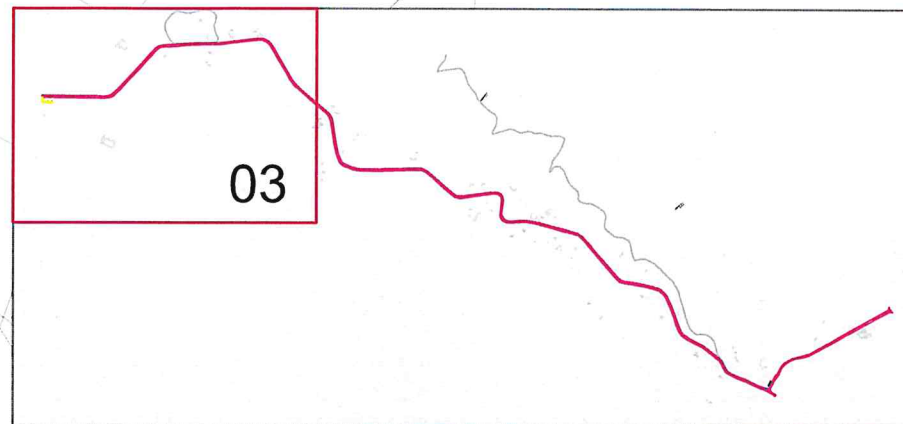


03 - SCARIFICAZIONE E STRATO USURA

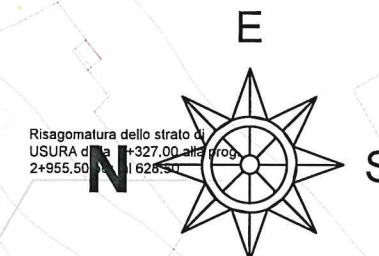

Risagomatura dello strato di
USURA da 2+327.00 alla
2+955.50 (p.c.m. 628.50)


Scarificazione da 2+327.00 alla
prog. 2+955.50 (p.c.m. 628.50)

0 10 50 100
MT

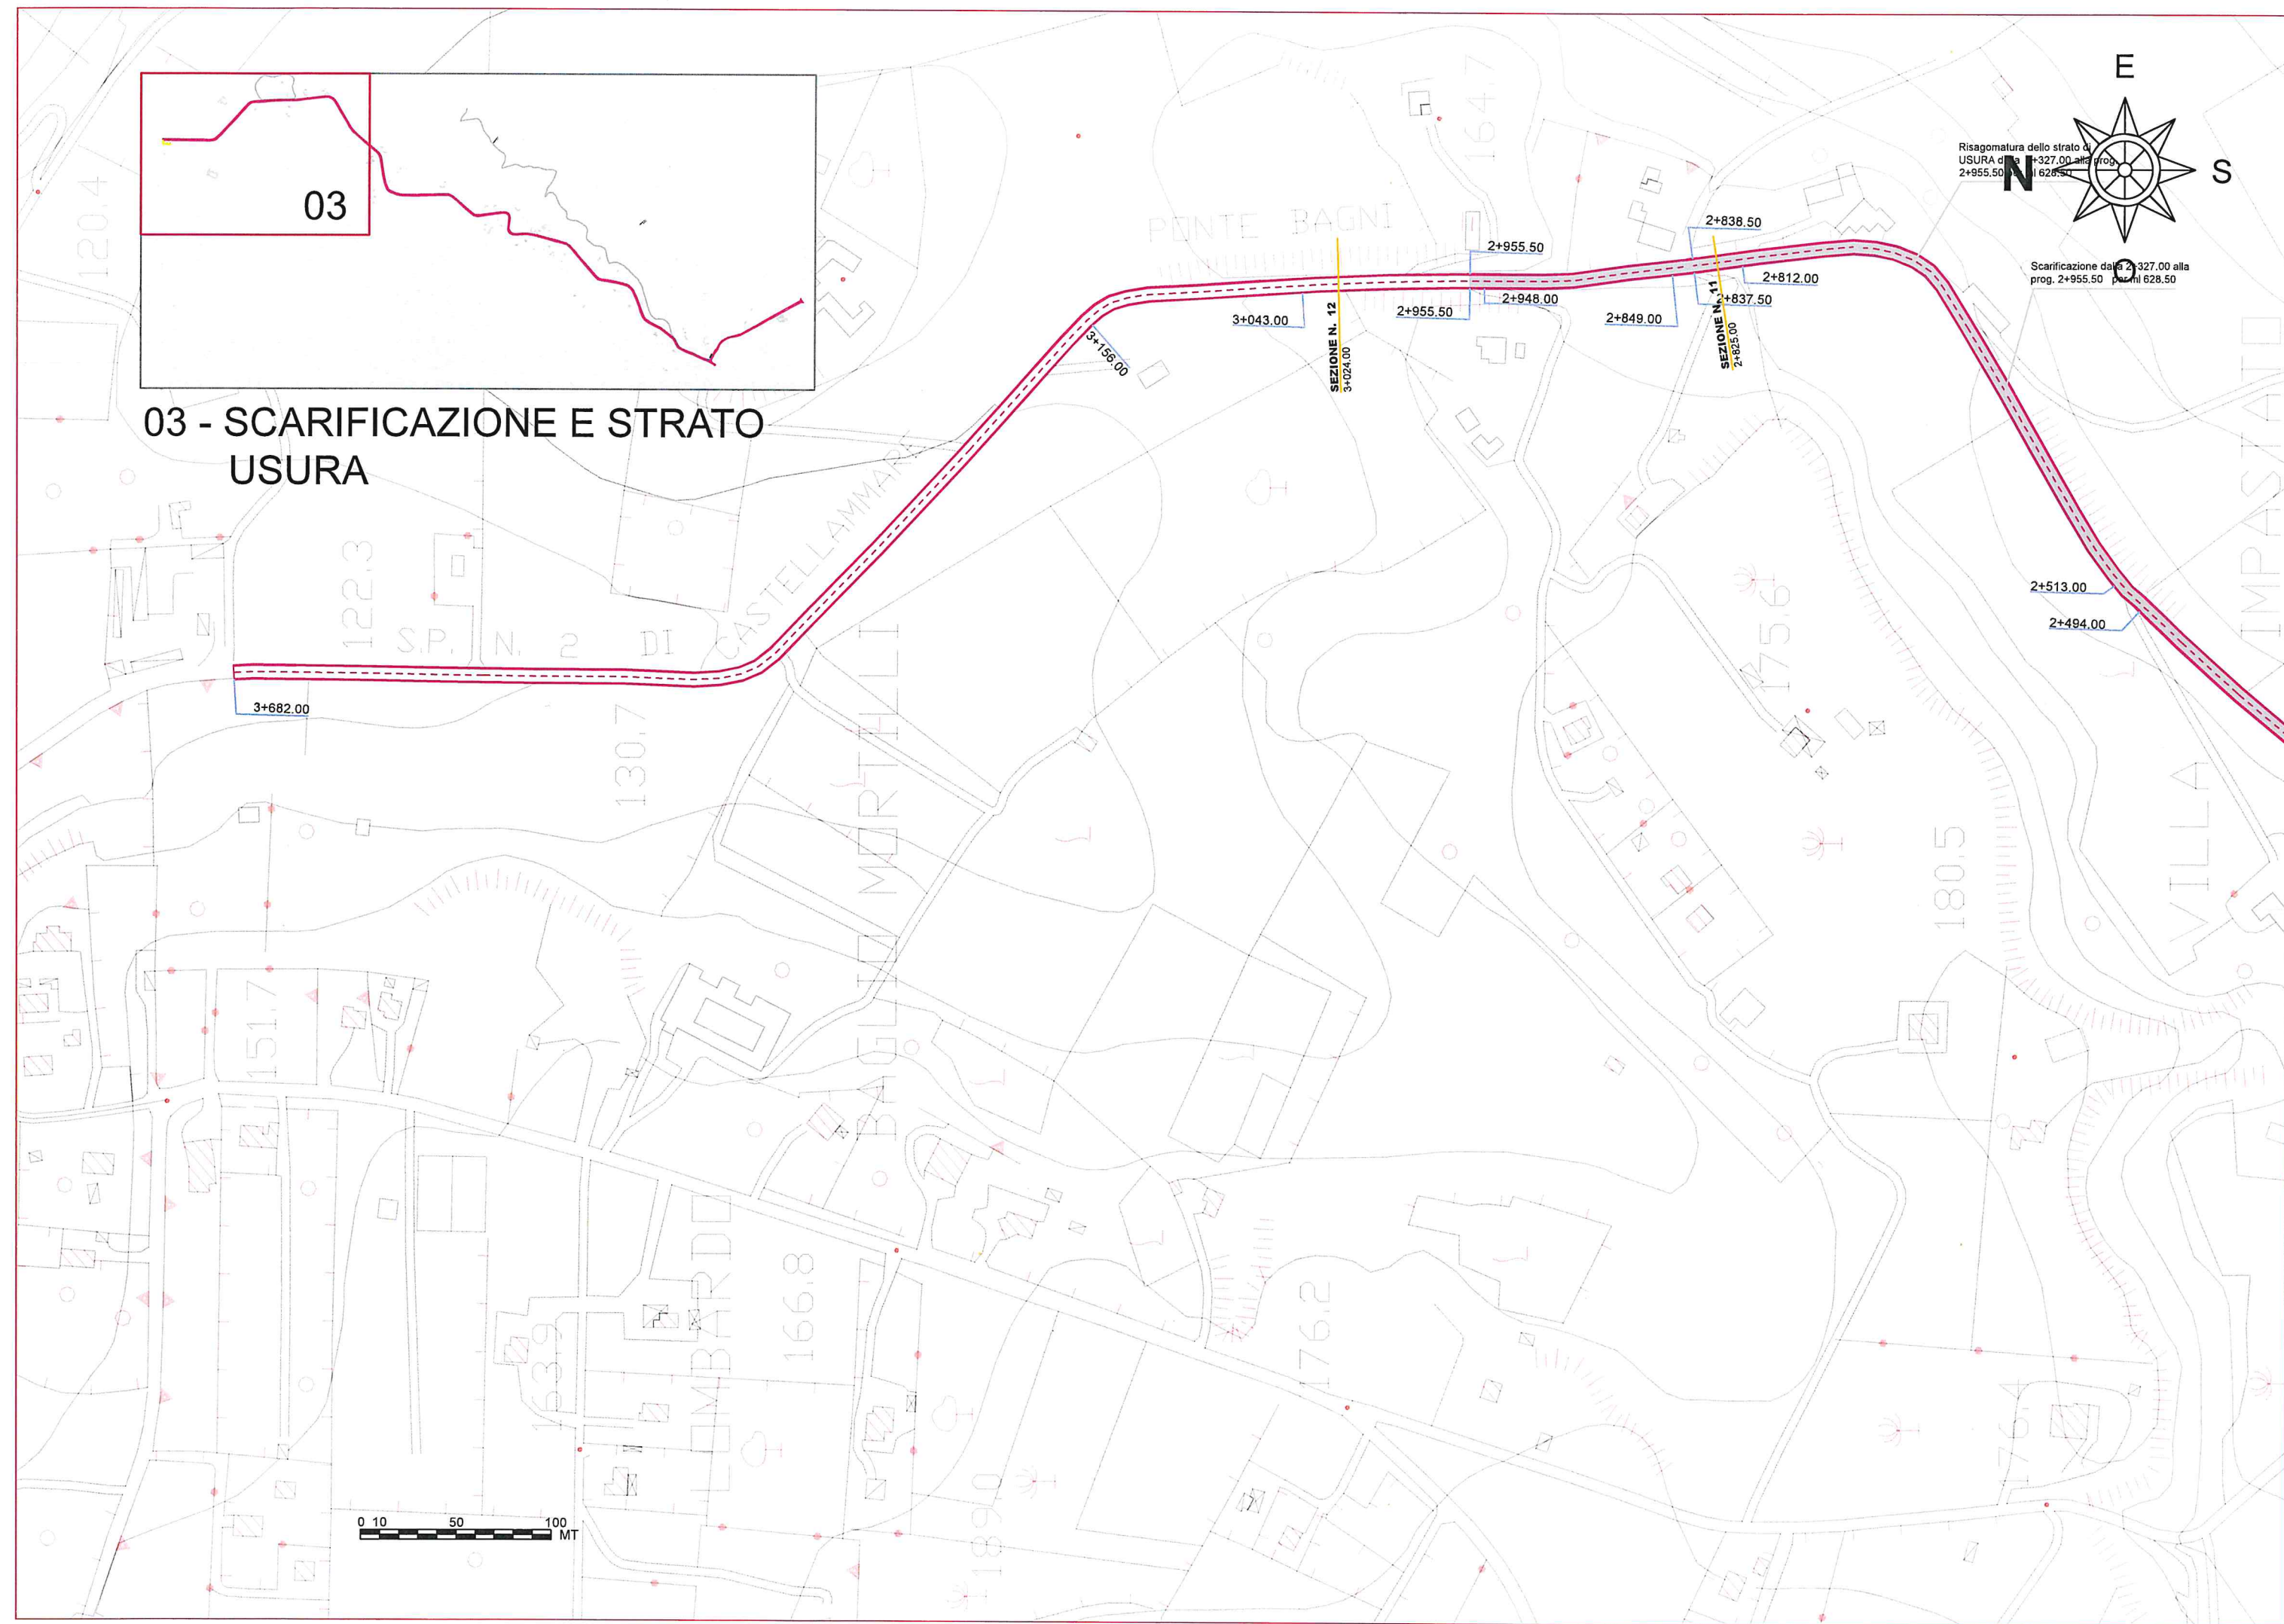


Posa in opera di geogriglia di rinforzo in fibre di vetro e di geocomposito ml 232.50 per la larghezza di ml 3.50 dalla prog. 0+478.00 alla prog. 0+719.00


Posa in opera di geogriglia di rinforzo in fibre di vetro e di geocomposito ml 98.00 per la larghezza di ml 3.50 dalla prog. 0+380.00 alla prog. 0+478.00

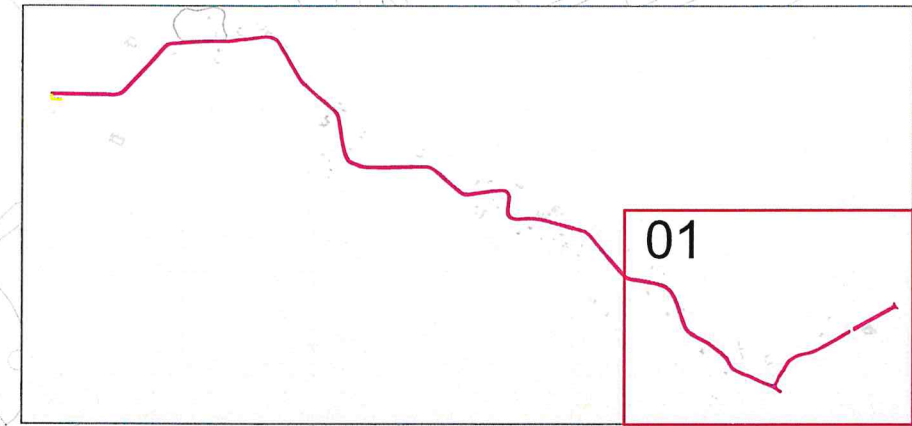


01 - GEOGRIGLIA E GEOCOMPOSITO


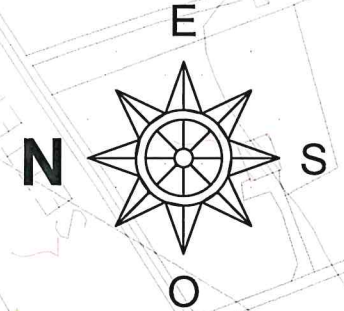



0 10 50 100 MT

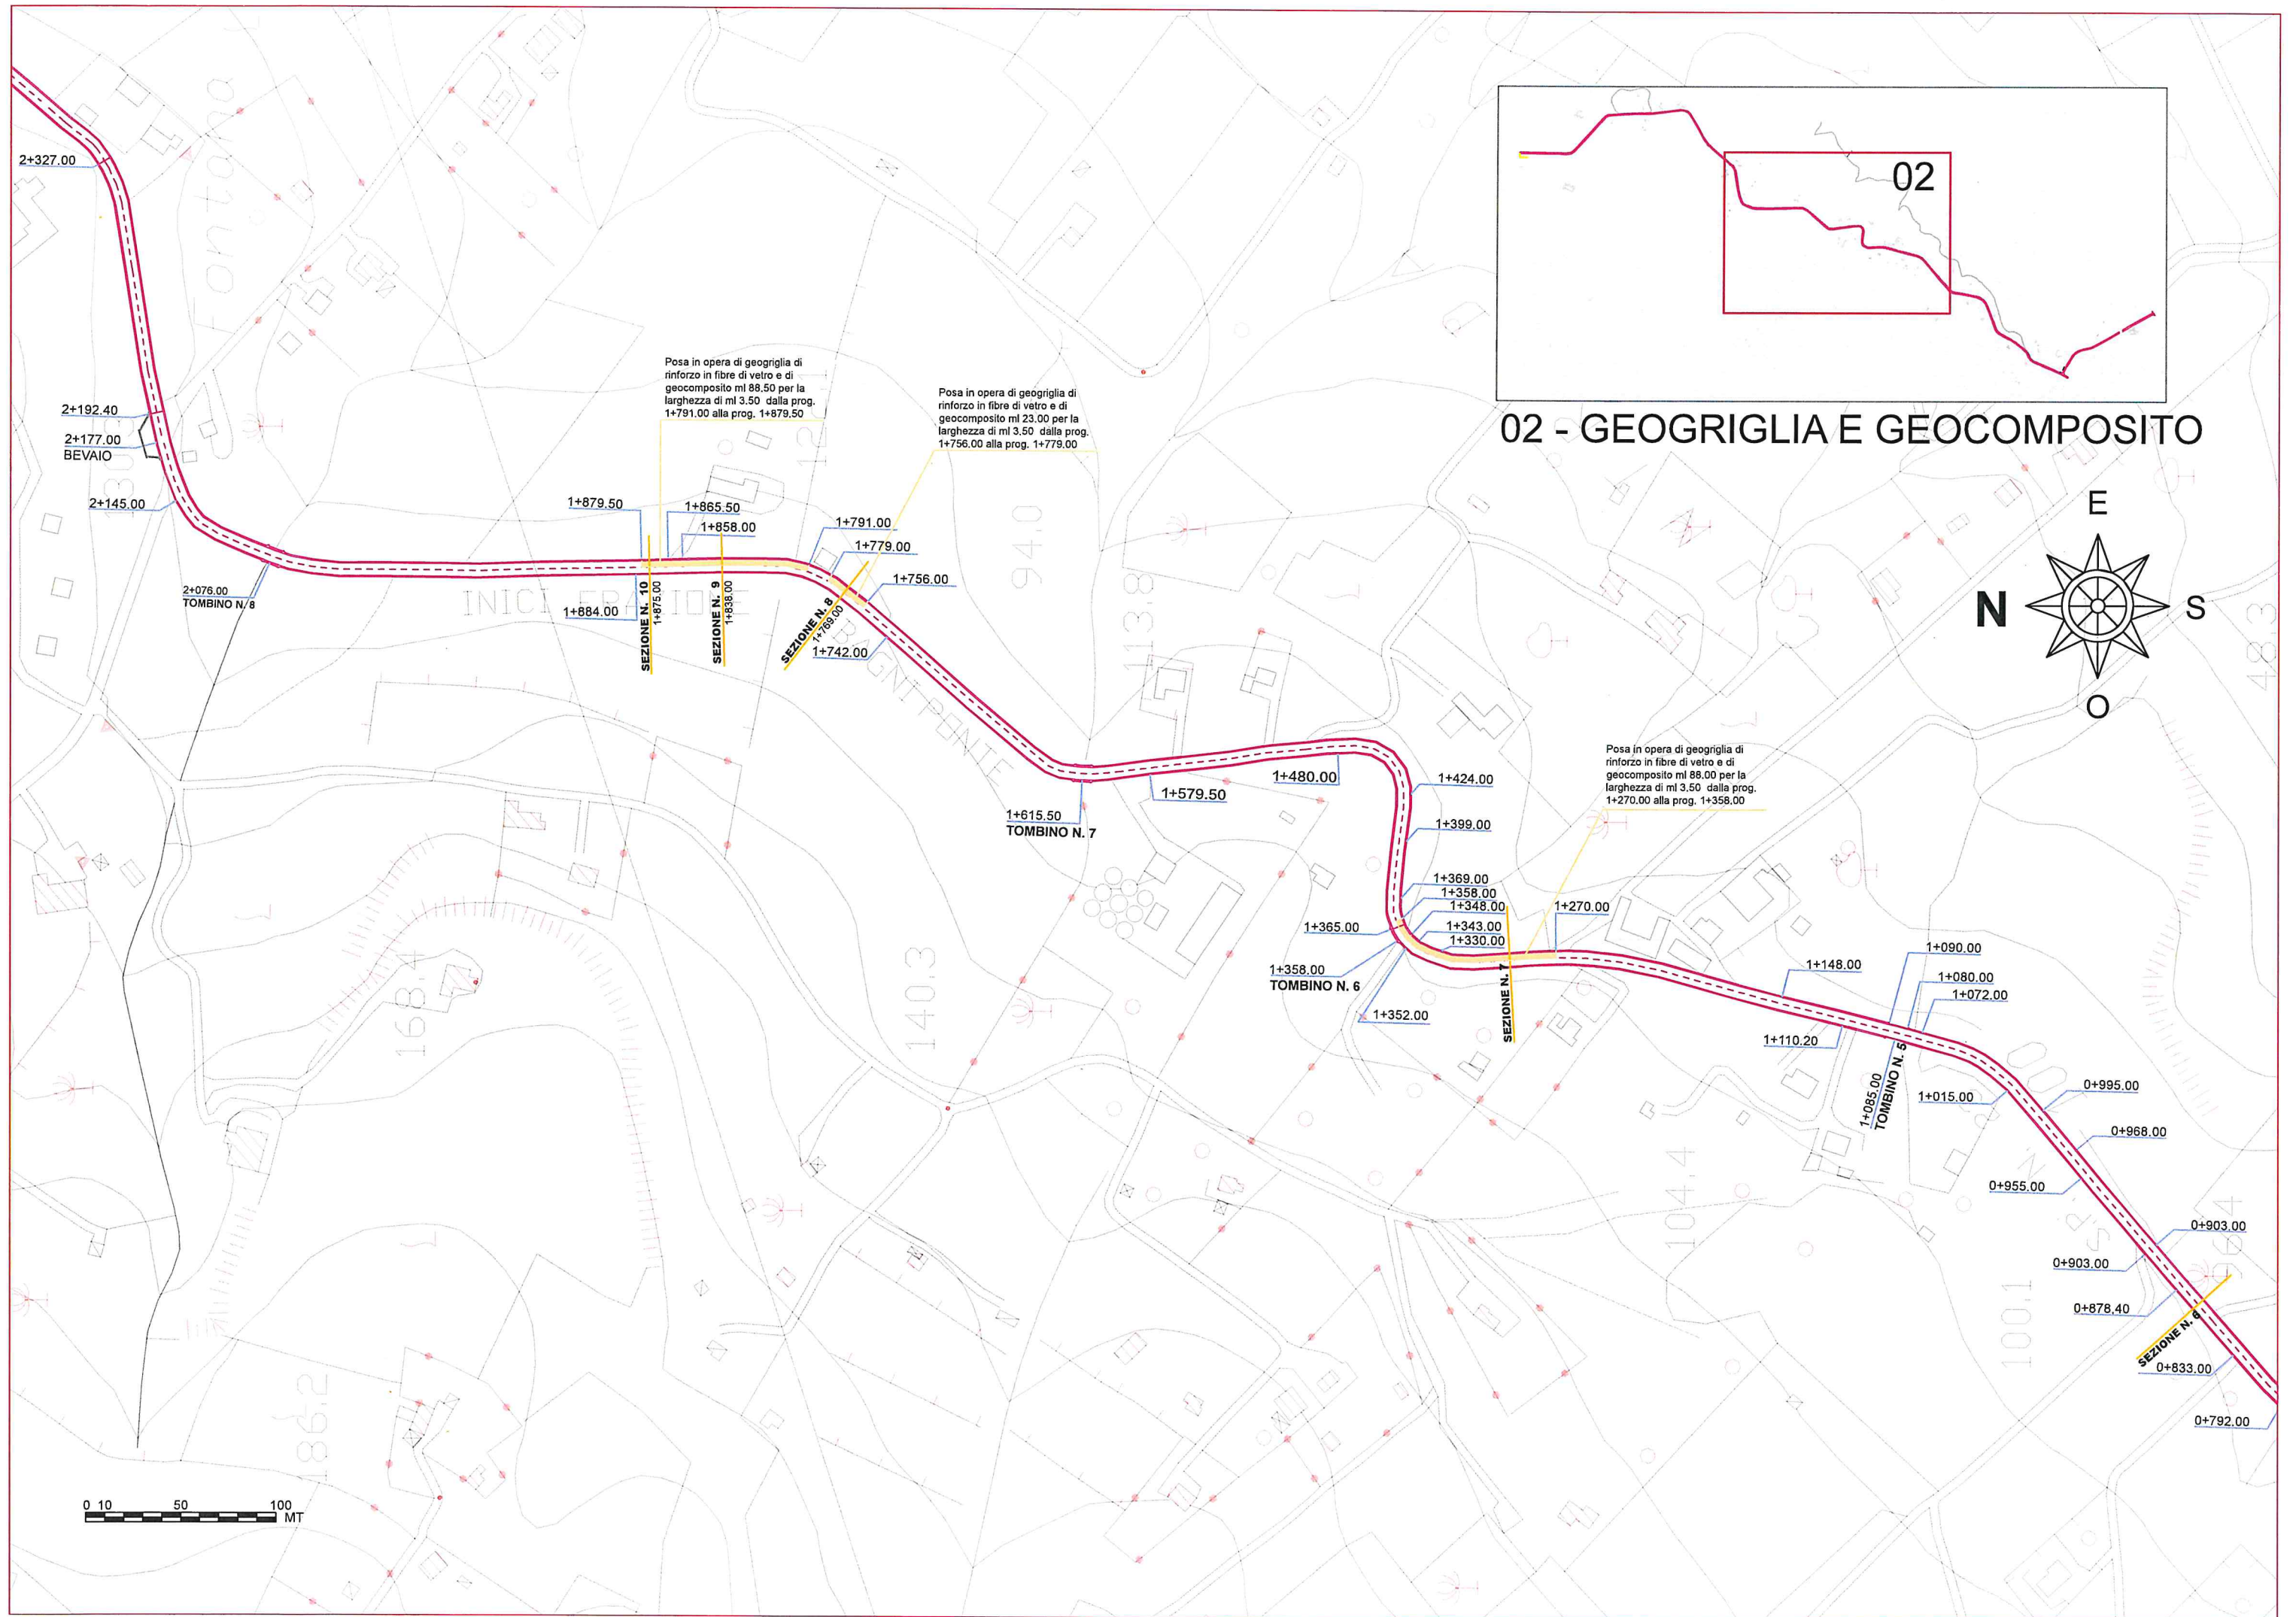


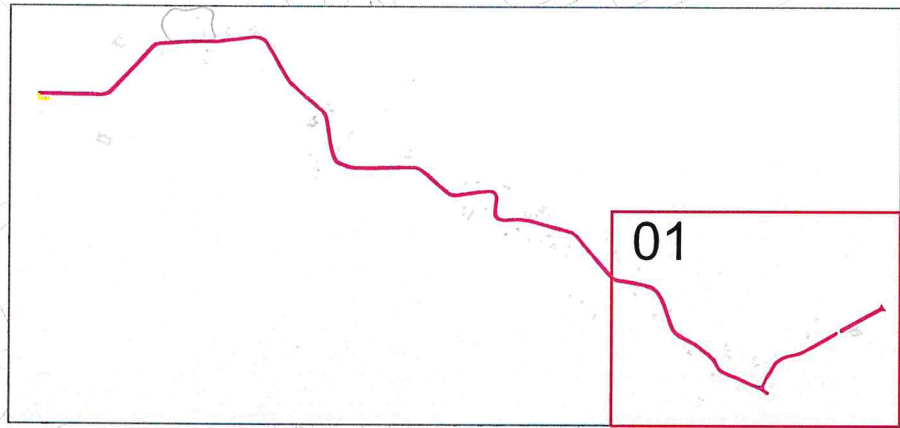


01 - BINDER

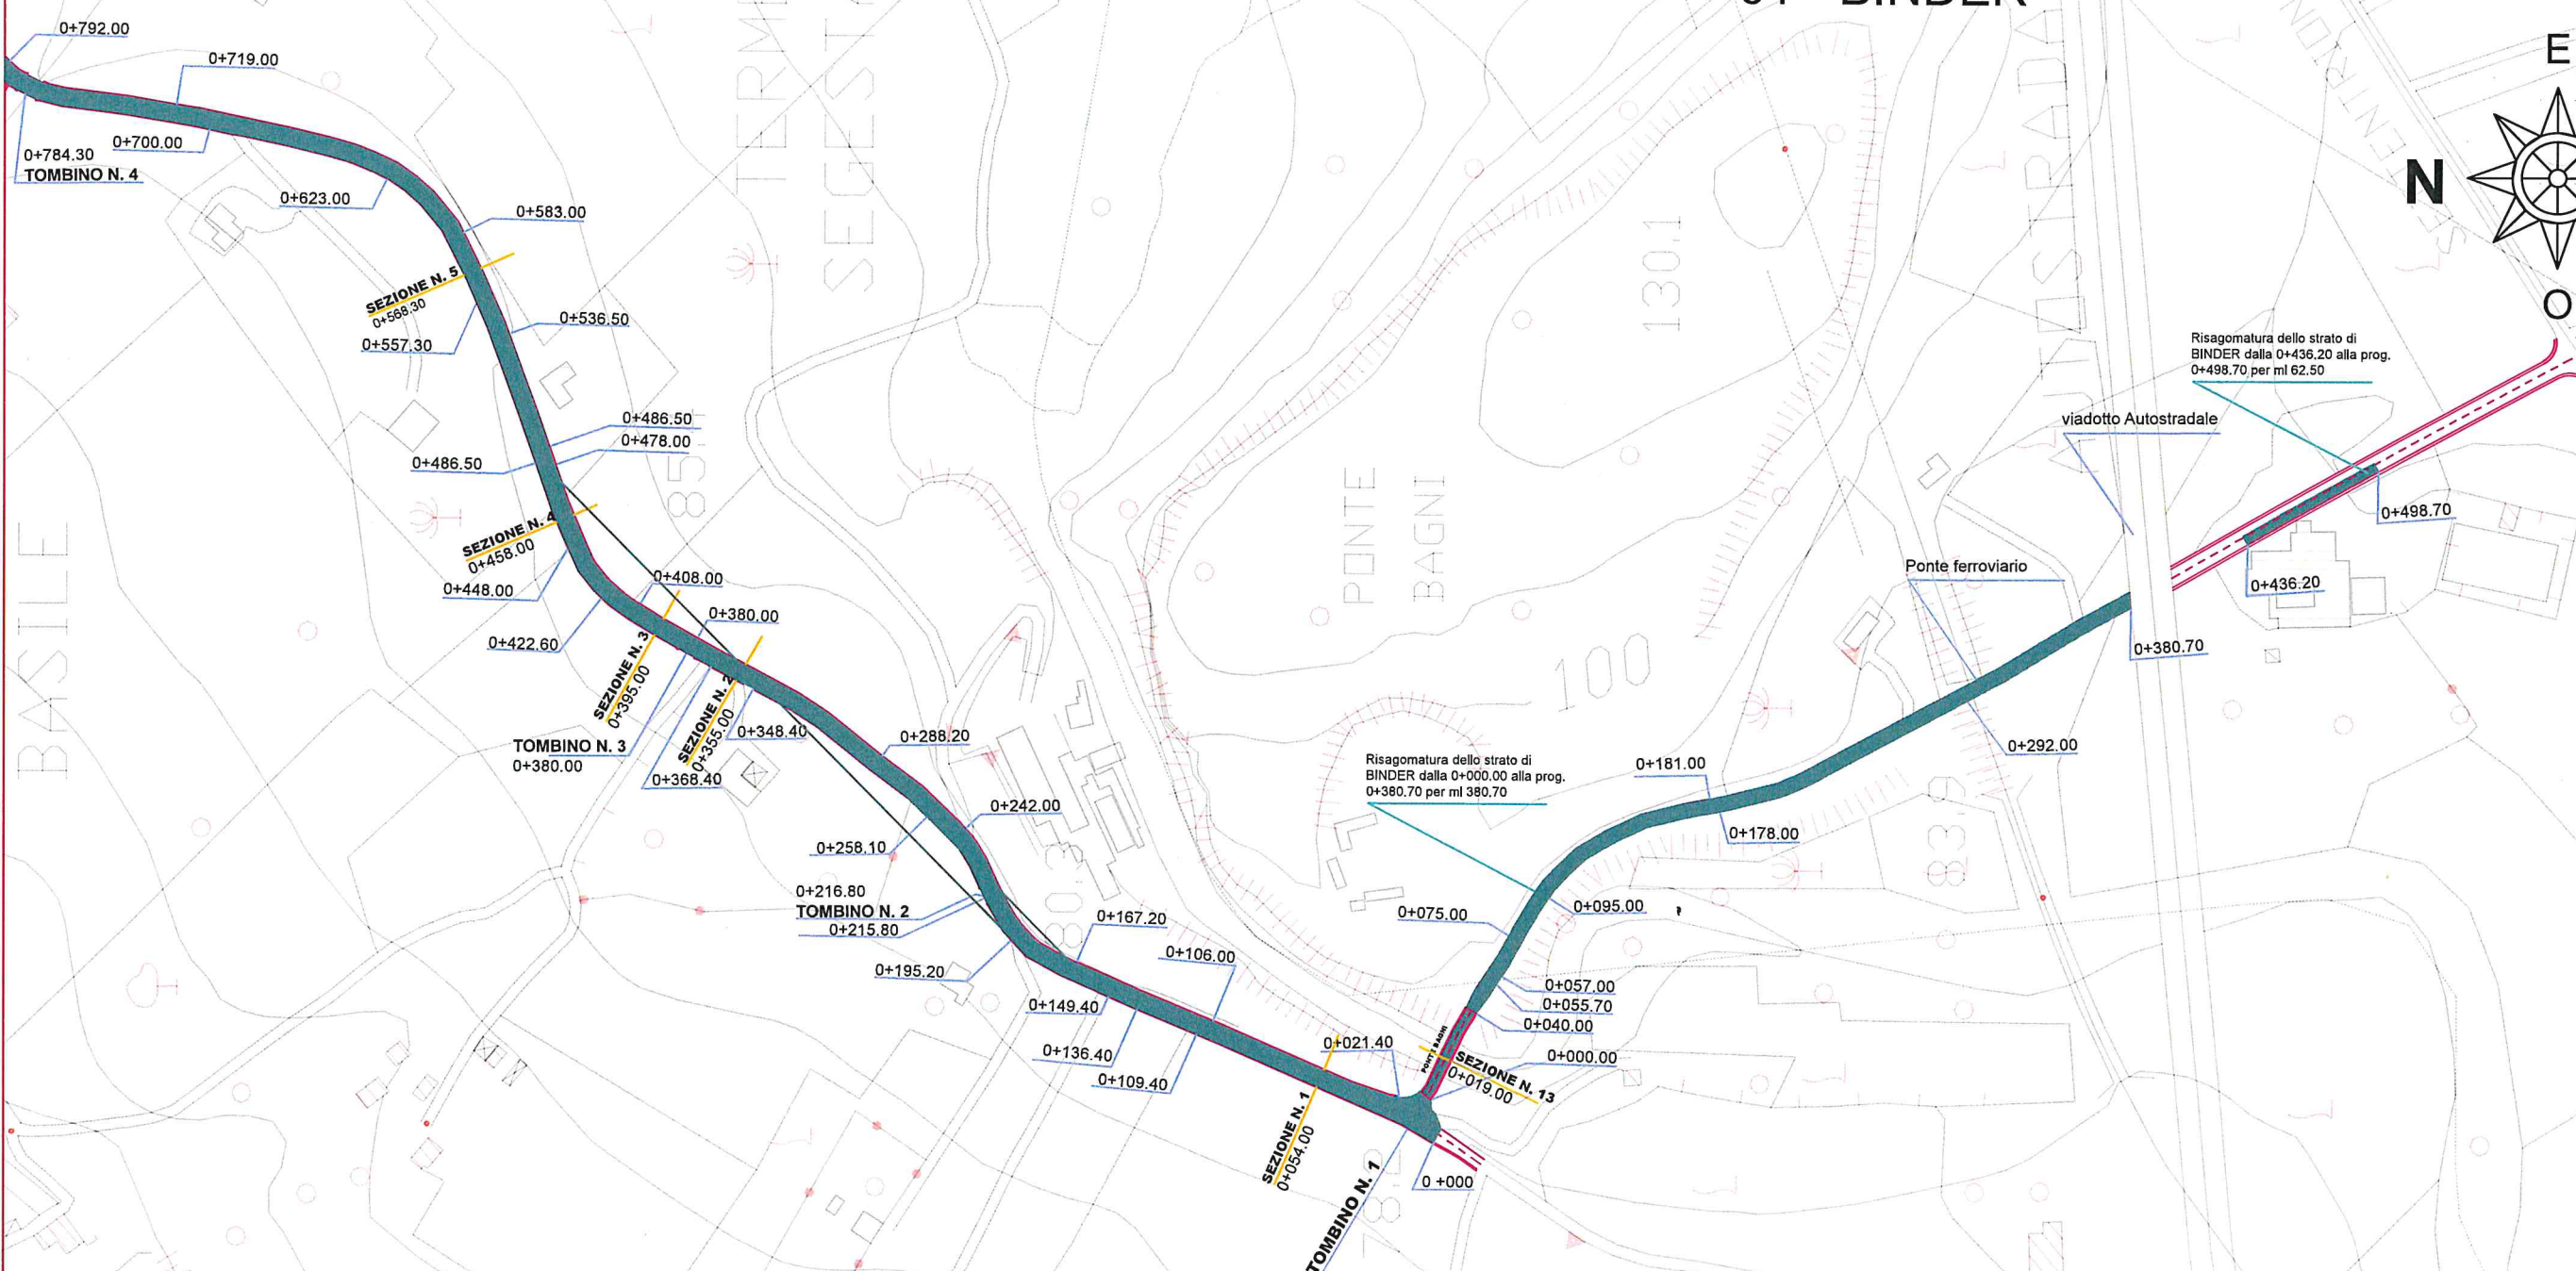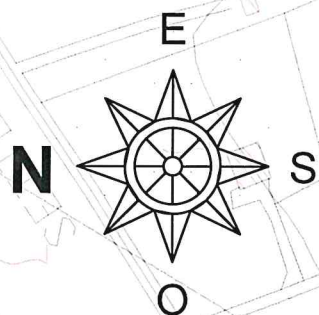


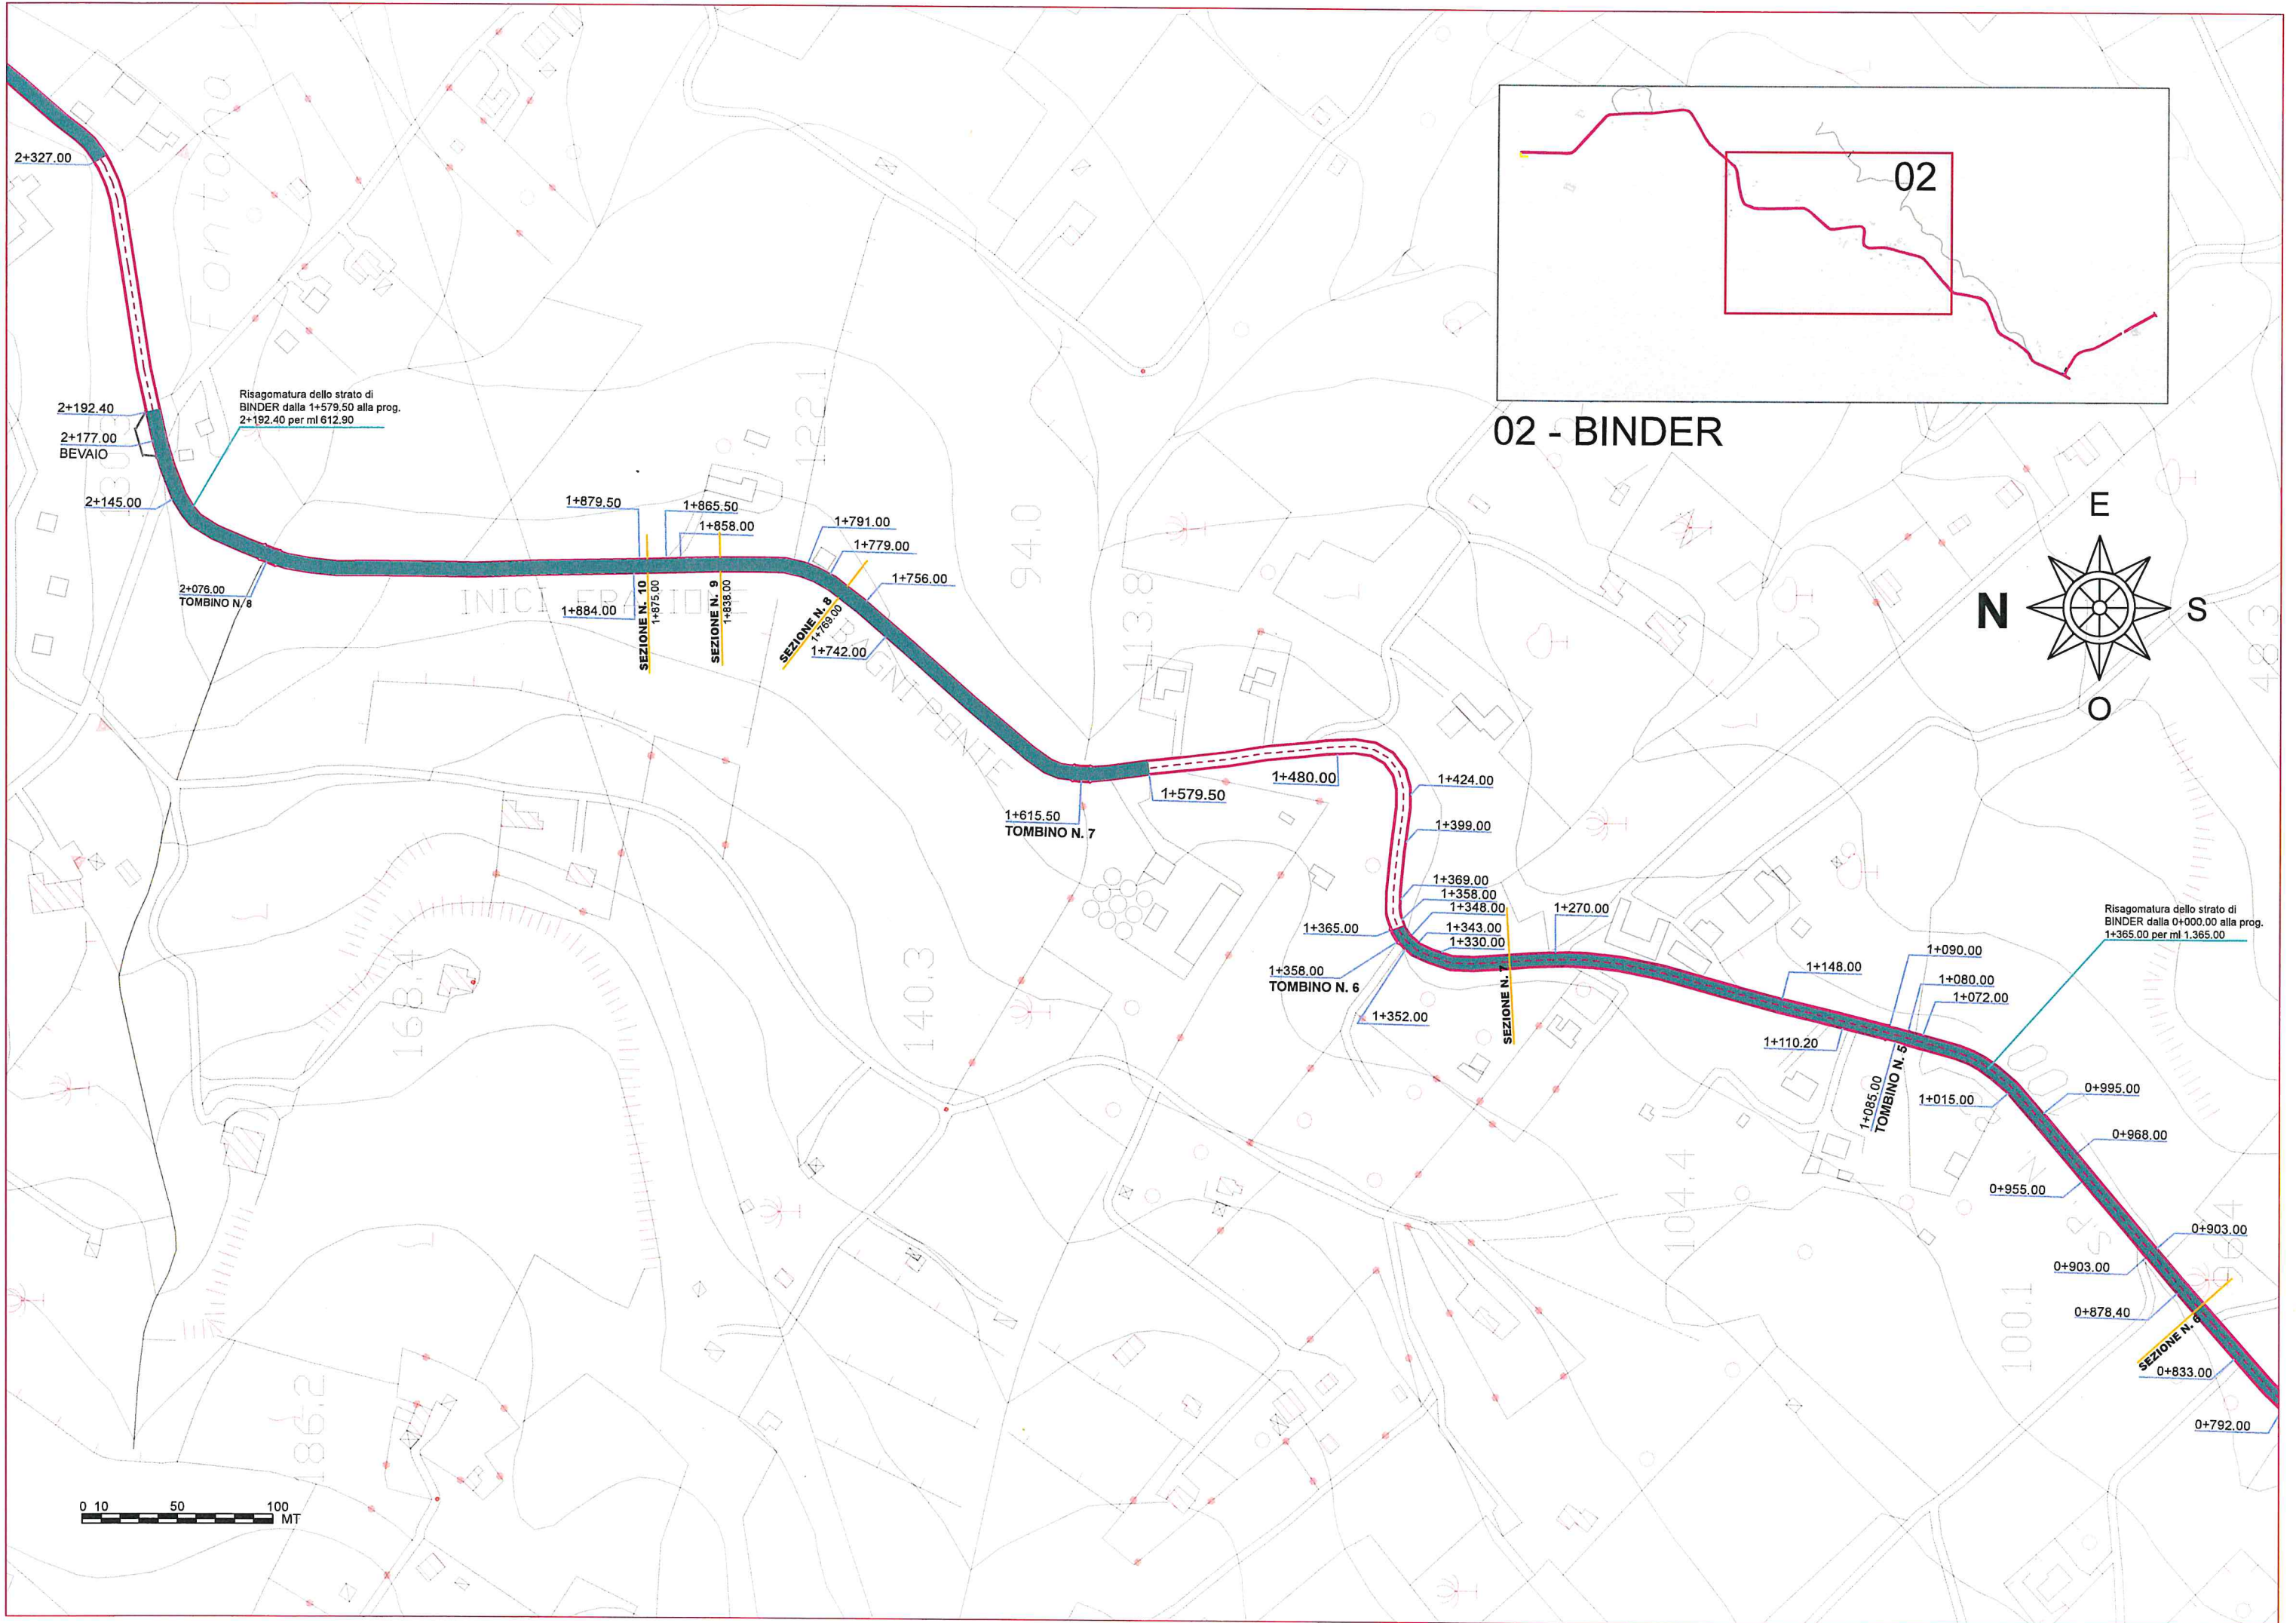


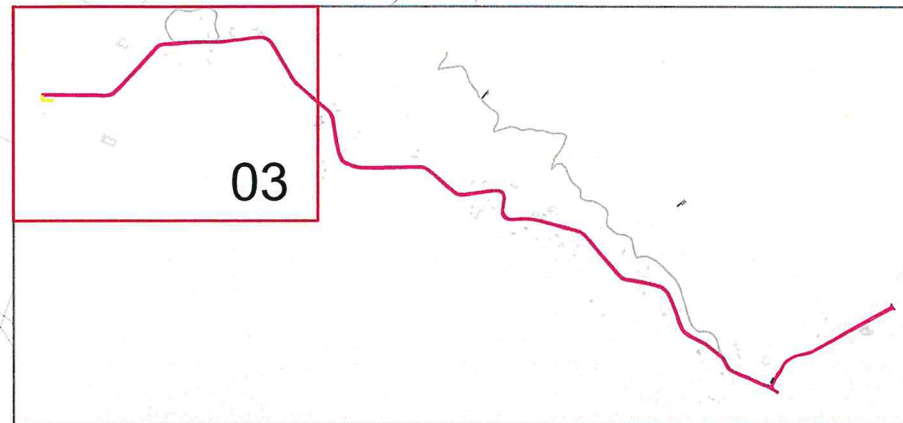


03 - BINDER

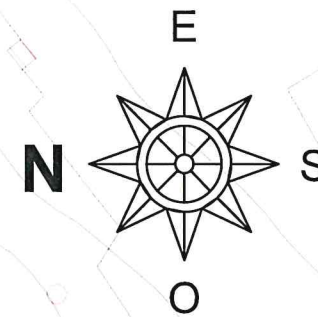



Risagomatura dello strato di BINDER dalla 2+327.00 alla prog. 2+955.50 per ml 628.50

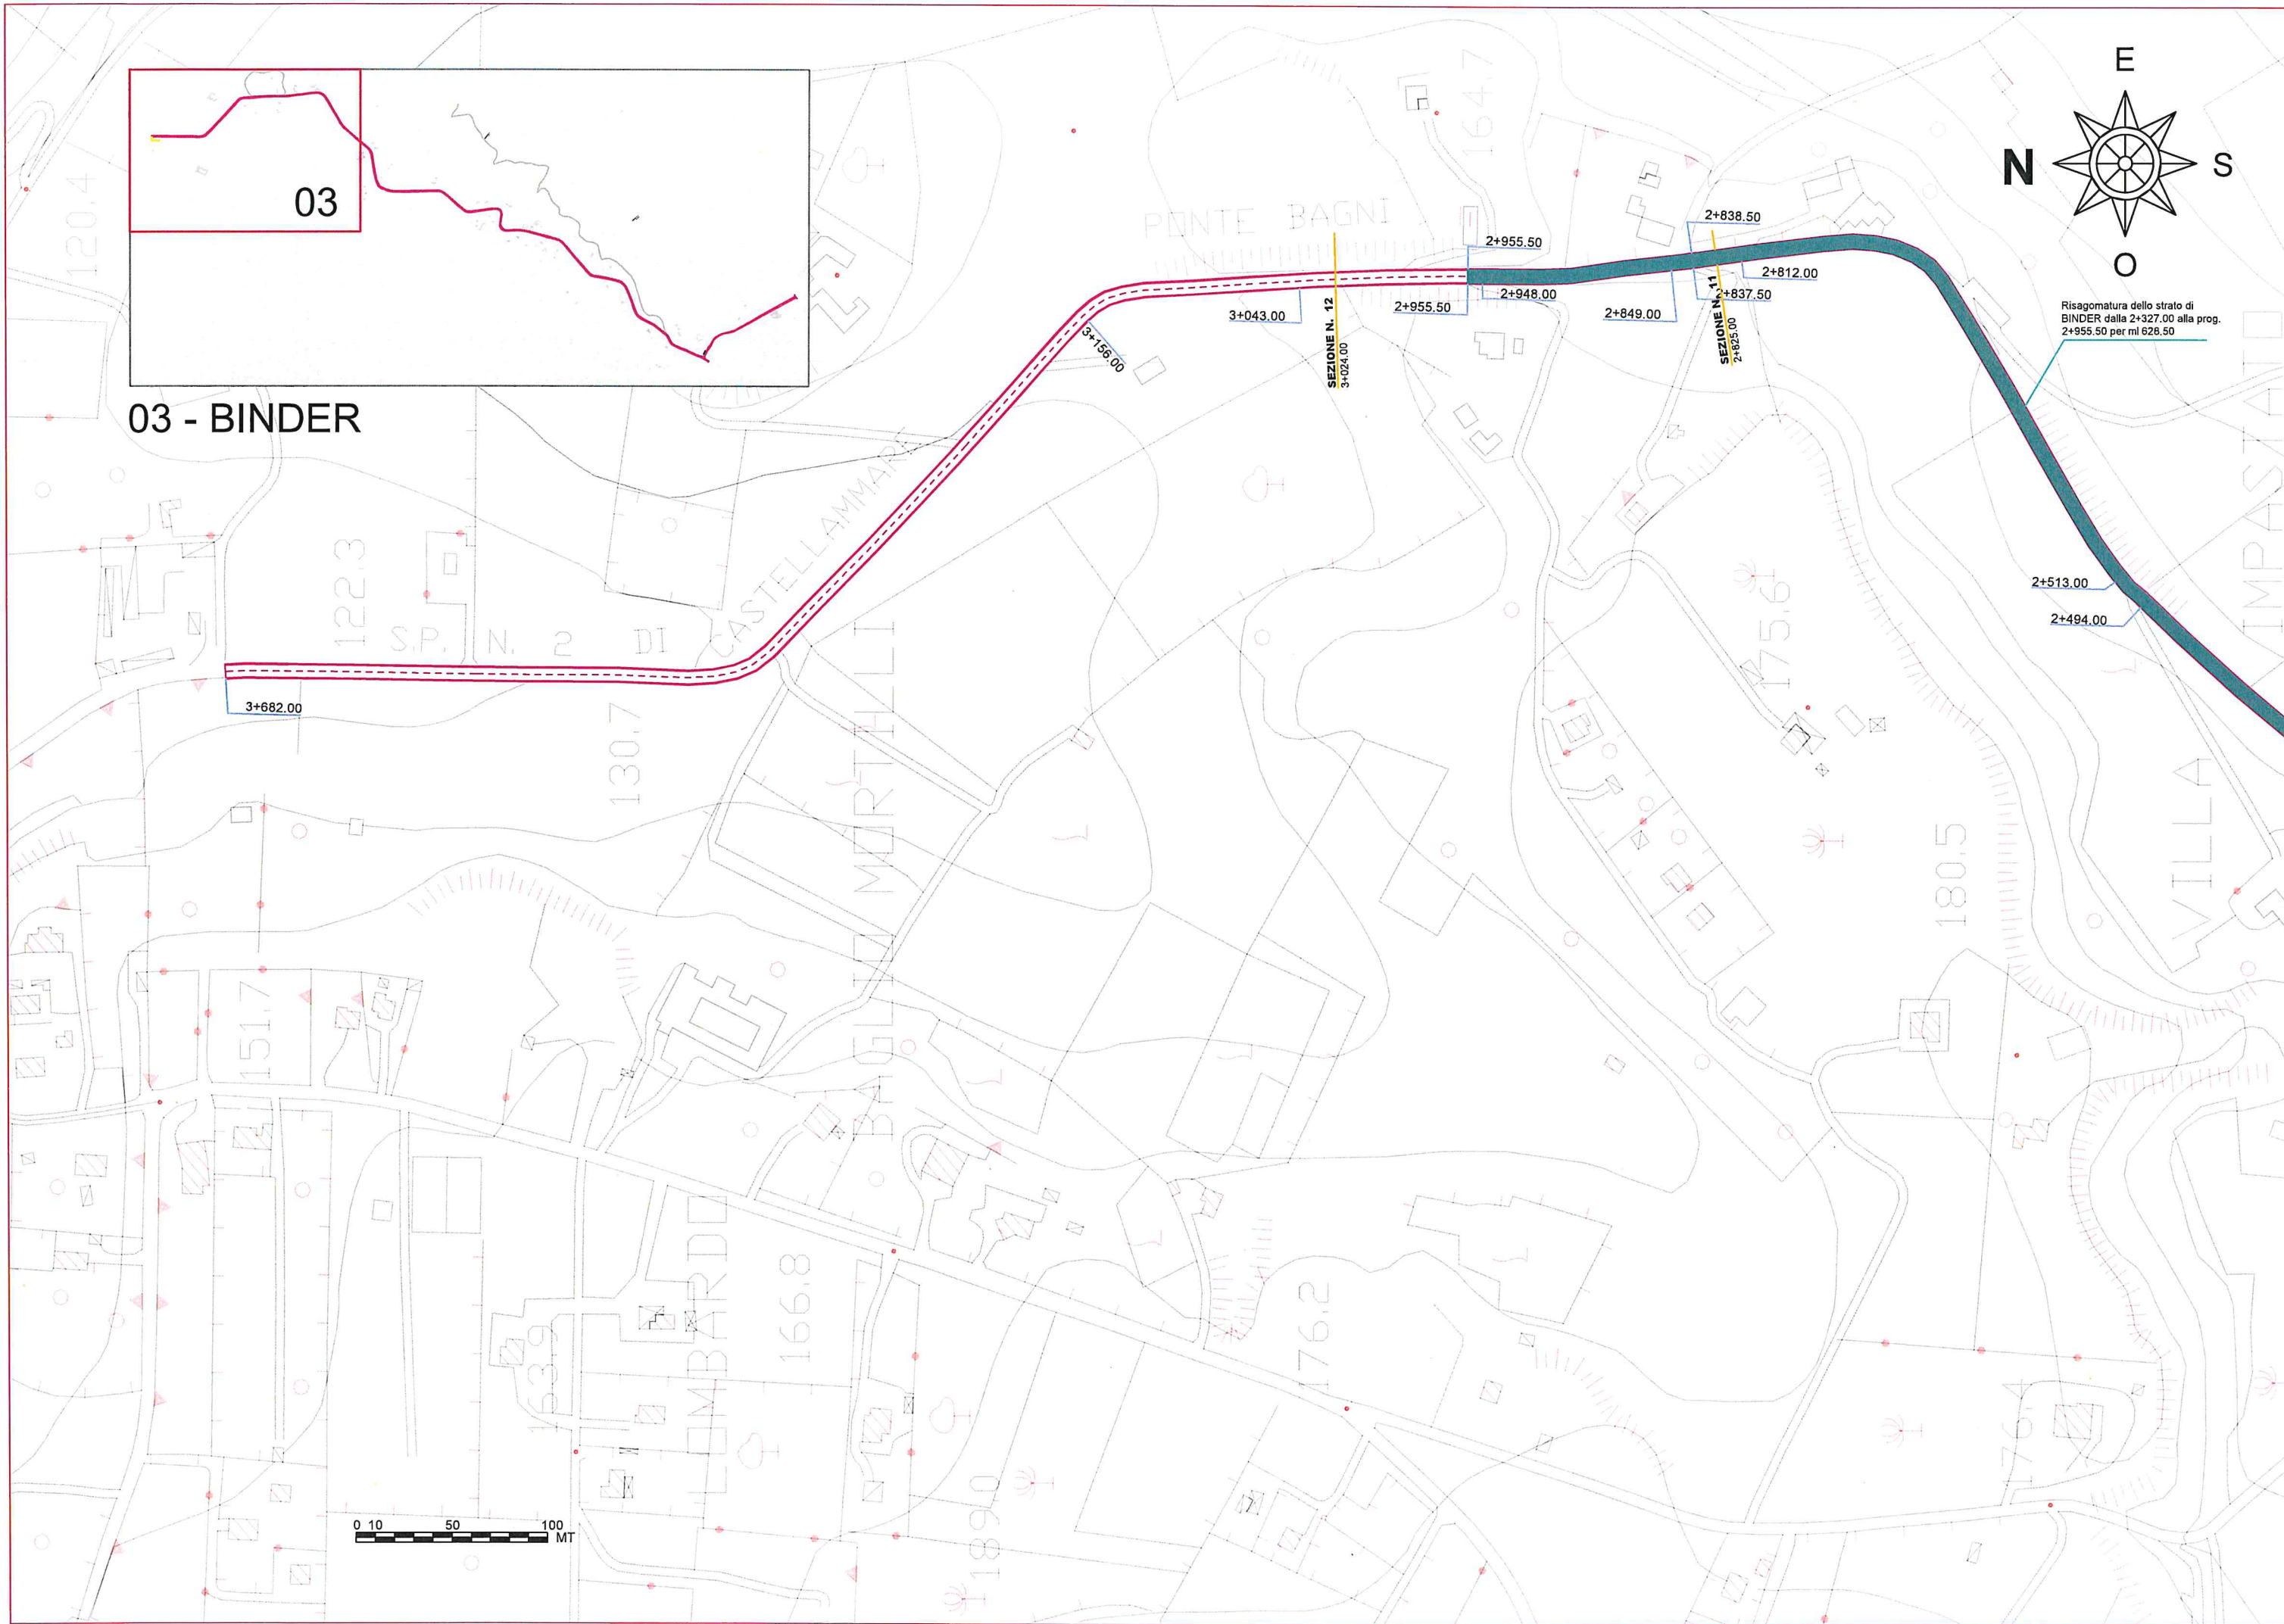
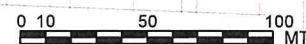


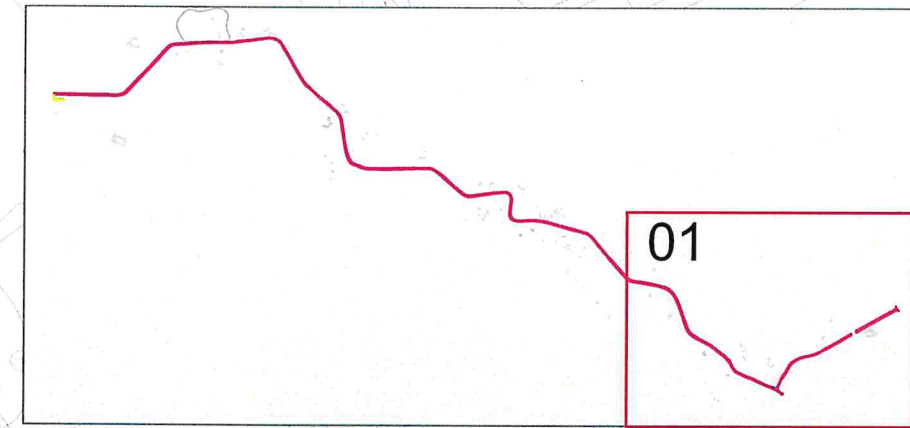



01

01 - BARRIERE DI SICUREZZA

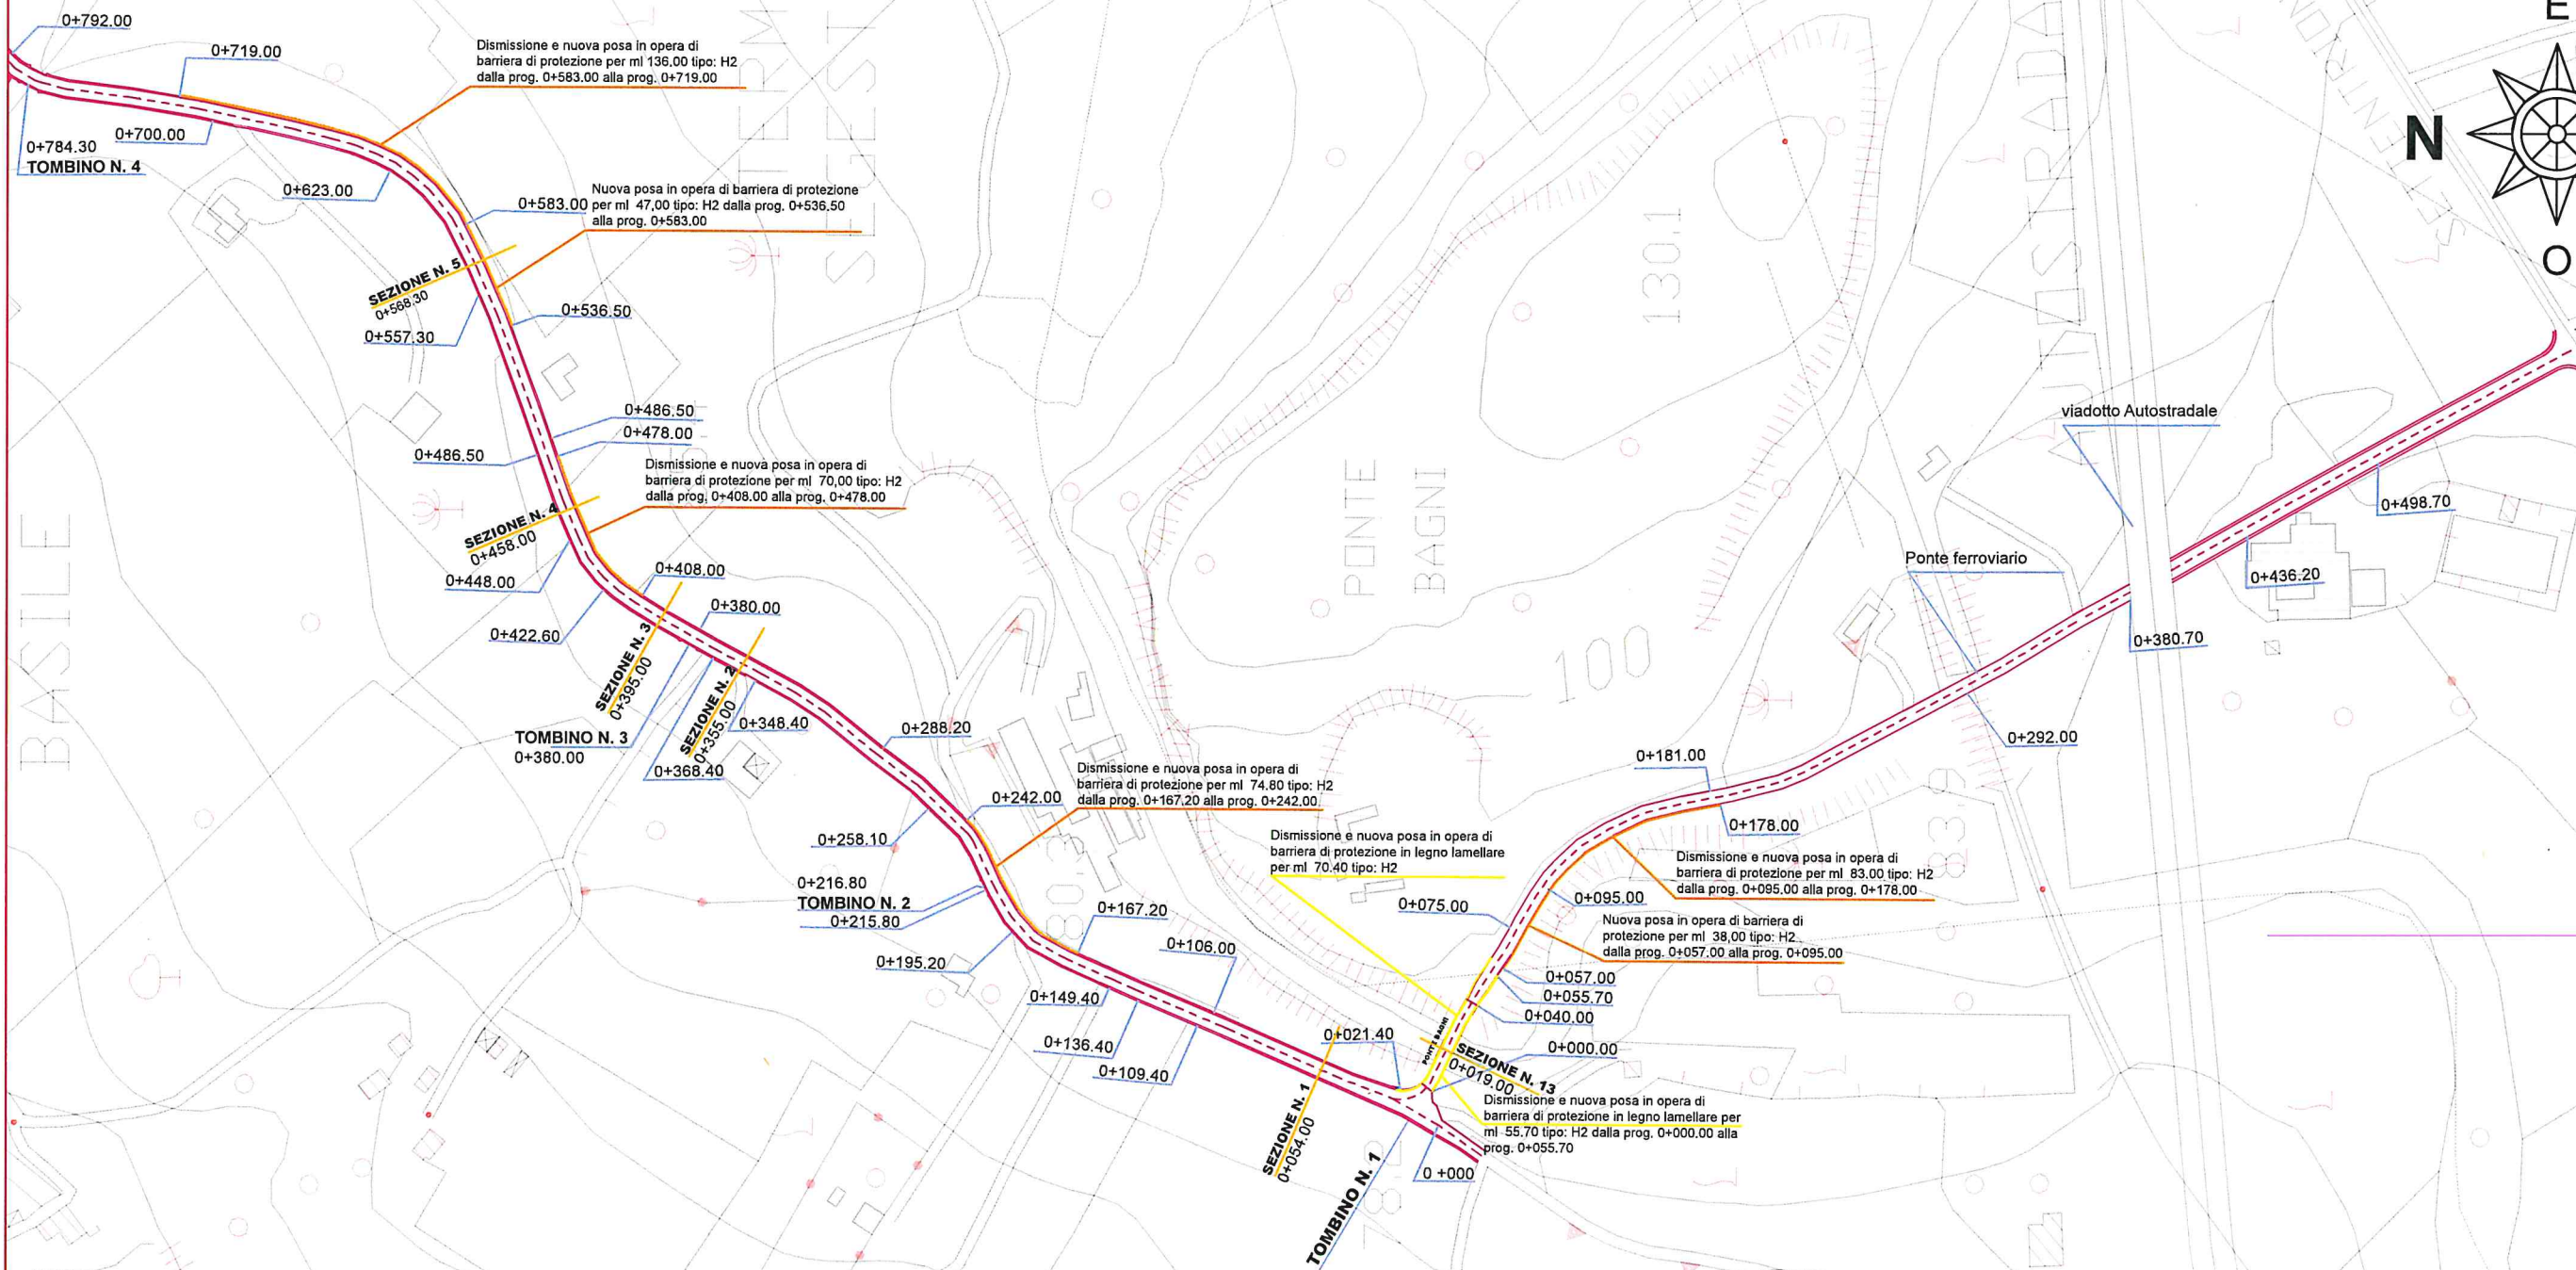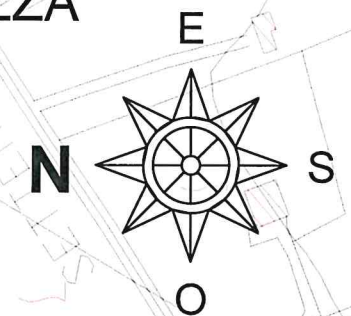

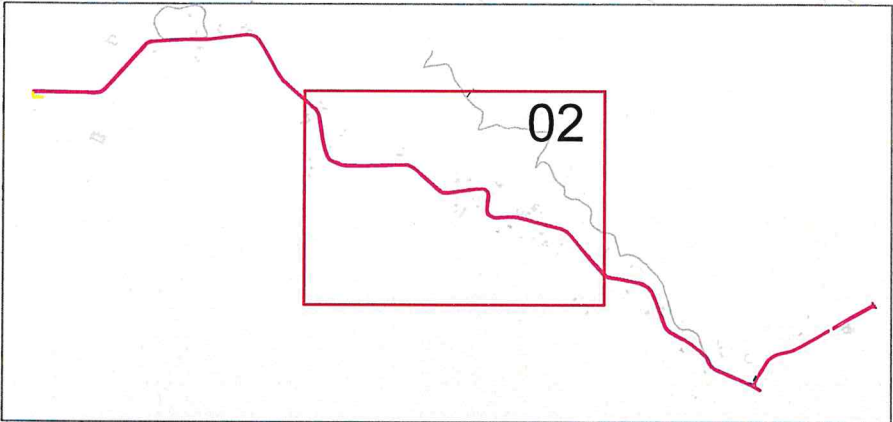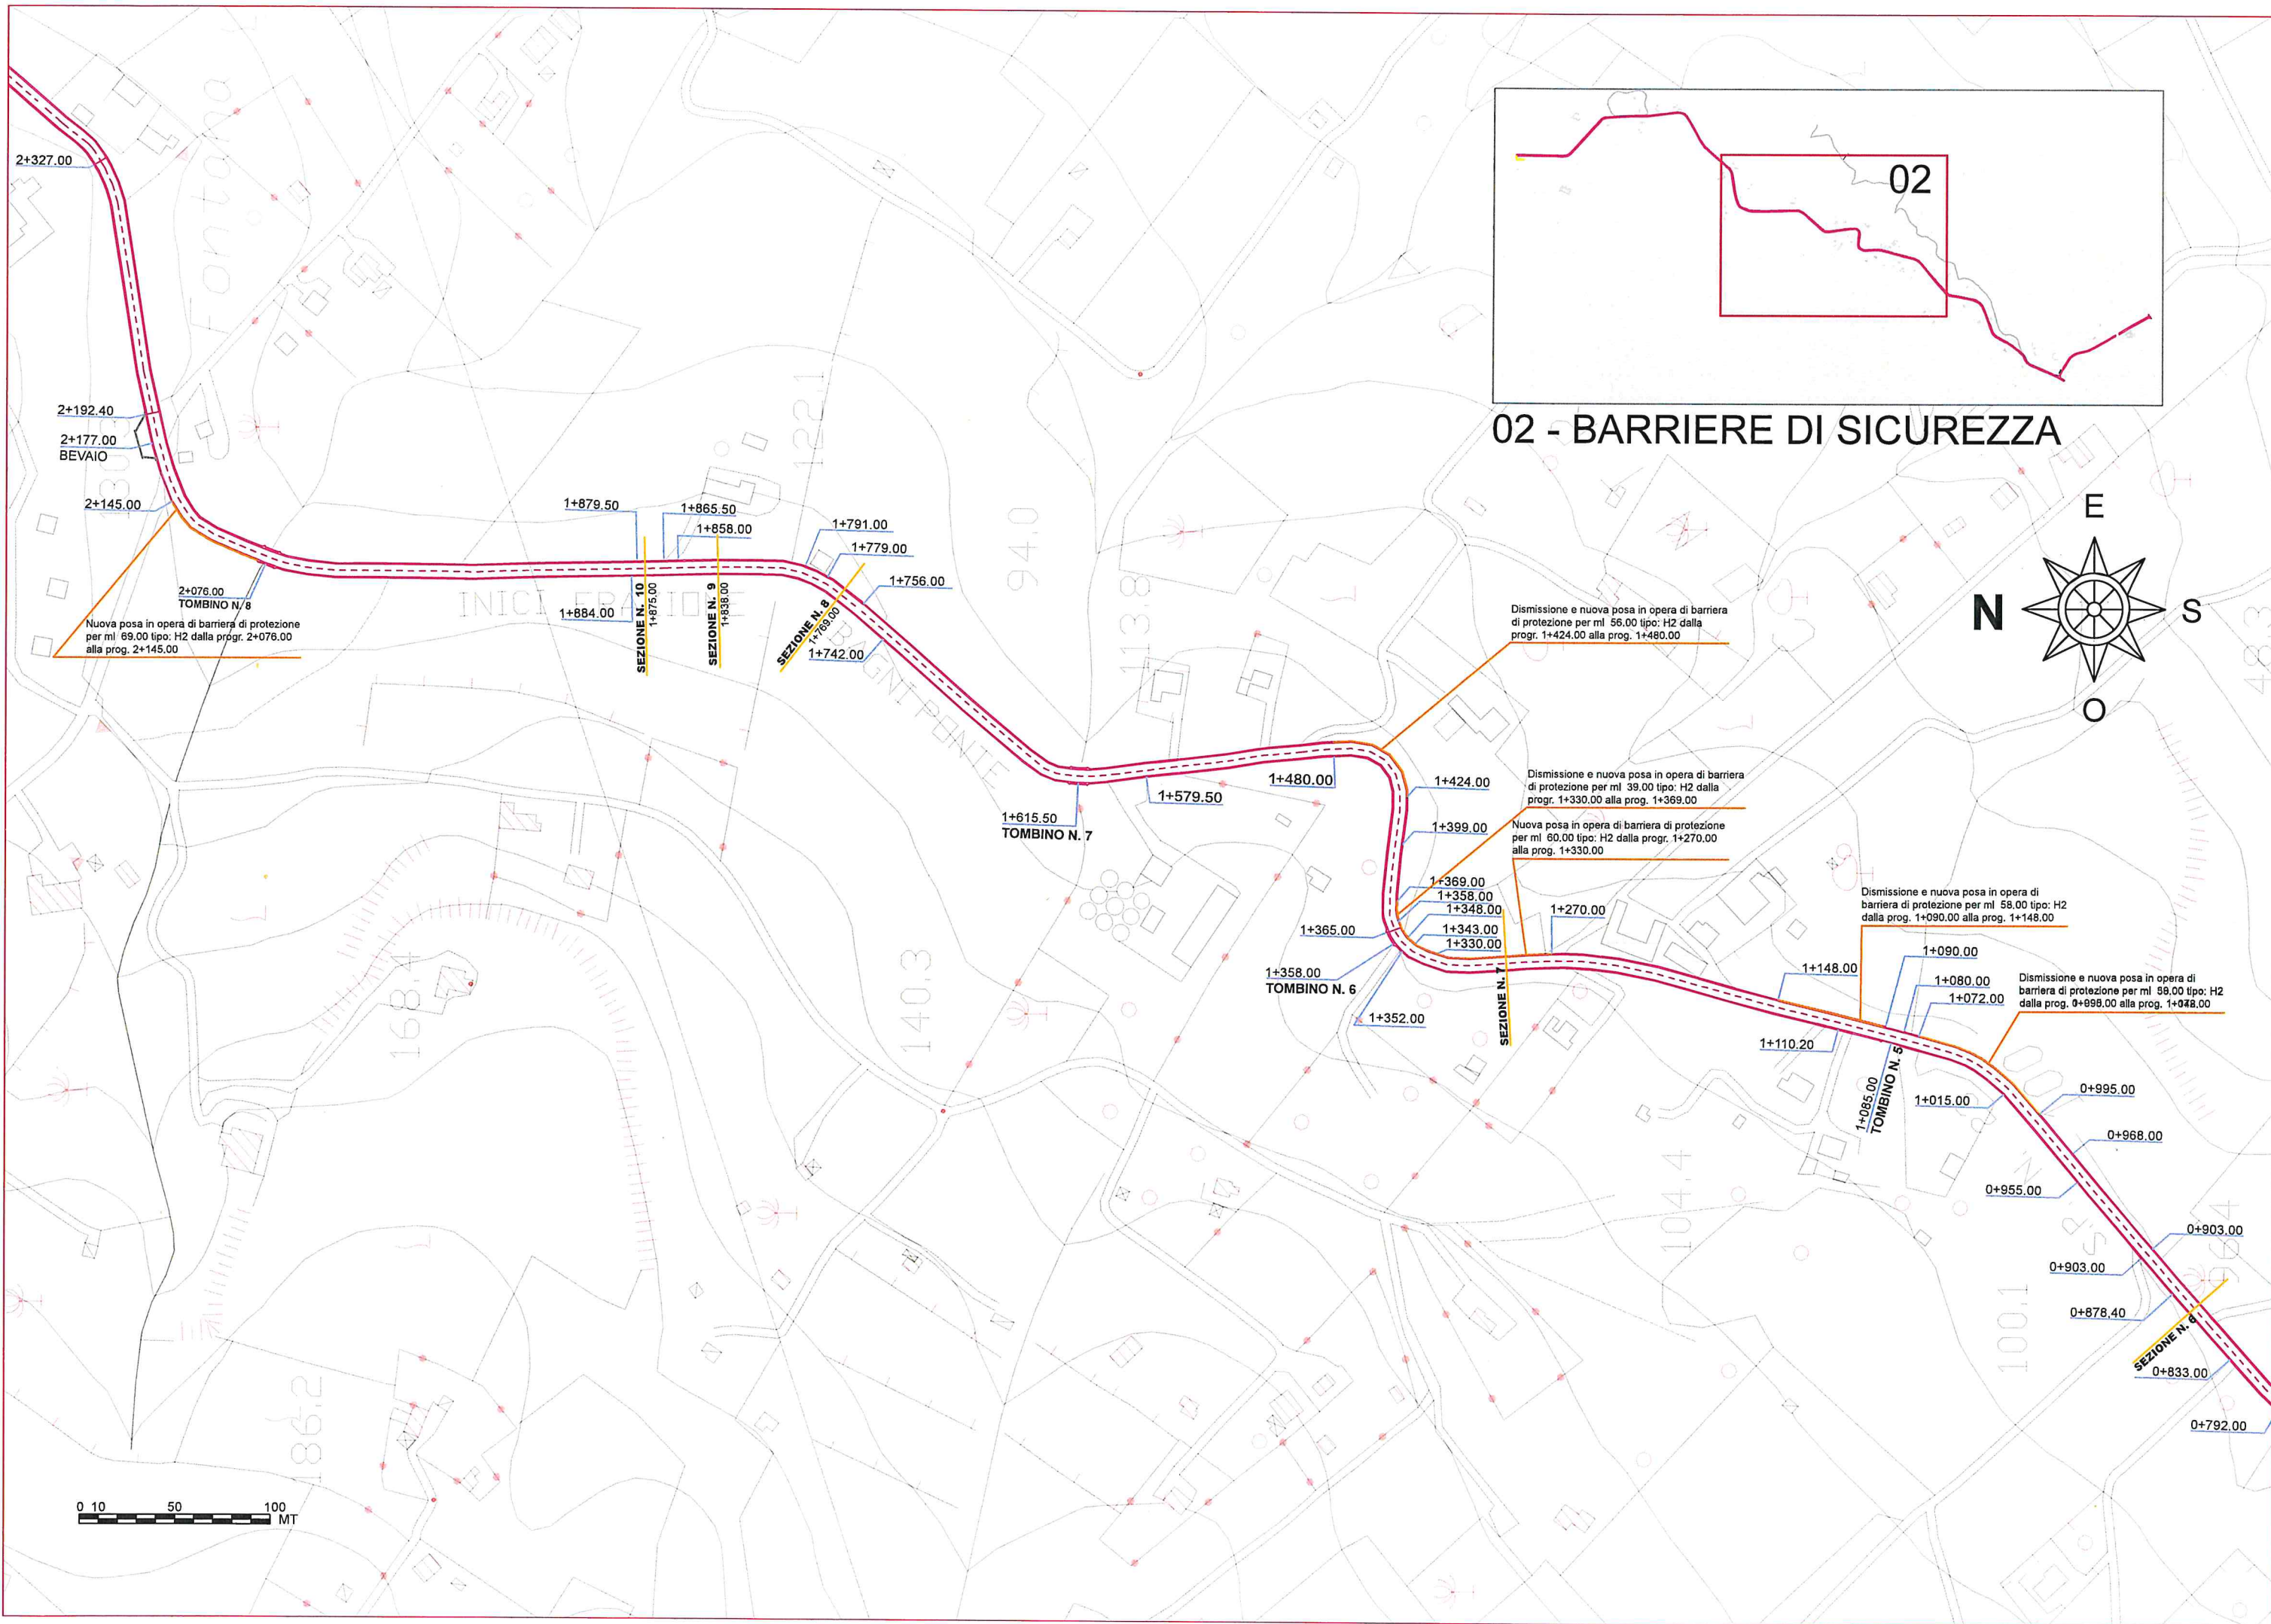

02 - BARRIERE DI SICUREZZA

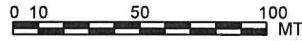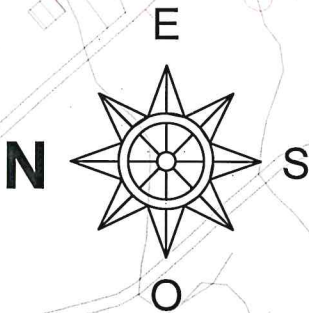

2+327.00
2+192.40
2+177.00
BEVAIO
2+145.00
2+076.00
TOMBINO N. 8
Nuova posa in opera di barriera di protezione per ml. 69.00 tipo: H2 dalla progr. 2+076.00 alla progr. 2+145.00

1+879.50
1+865.50
1+858.00
1+791.00
1+779.00
1+756.00
1+884.00
SEZIONE N. 10
1+875.00
SEZIONE N. 9
1+838.00
SEZIONE N. 8
1+769.00
1+742.00

1+615.50
TOMBINO N. 7

1+579.50
1+480.00
1+424.00
1+399.00
1+369.00
1+358.00
1+348.00
1+343.00
1+330.00
1+365.00
1+358.00
TOMBINO N. 6
1+352.00
SEZIONE N. 7
1+270.00

Dismissione e nuova posa in opera di barriera di protezione per ml. 56.00 tipo: H2 dalla progr. 1+424.00 alla progr. 1+480.00

Dismissione e nuova posa in opera di barriera di protezione per ml. 39.00 tipo: H2 dalla progr. 1+330.00 alla progr. 1+369.00

Nuova posa in opera di barriera di protezione per ml. 60.00 tipo: H2 dalla progr. 1+270.00 alla progr. 1+330.00

Dismissione e nuova posa in opera di barriera di protezione per ml. 58.00 tipo: H2 dalla progr. 1+090.00 alla progr. 1+148.00

Dismissione e nuova posa in opera di barriera di protezione per ml. 98.00 tipo: H2 dalla progr. 0+998.00 alla progr. 1+098.00

1+148.00
1+110.20
1+090.00
1+080.00
1+072.00
1+015.00
0+995.00
0+968.00
0+955.00
0+903.00
0+903.00
0+878.40
SEZIONE N. 6
0+833.00
0+792.00
1+085.00
TOMBINO N. 5

186.2

168.4

140.3

94.0

113.8

104.4

100.1