



Convenzione n°5 del 03 Aprile 2019  
tra il Libero Consorzio Comunale di  
Trapani e L'Ufficio Speciale per la  
Progettazione



REGIONE SICILIANA  
PRESIDENZA

LIBERO CONSORZIO  
COMUNALE DI TRAPANI

**VISTI ED APPROVAZIONI**

Libero Consorzio Comunale di Trapani  
5° Settore "Ufficio Tecnico, Viabilità ed  
Infrastrutture Stradali - Edilizia scolastica  
e Patrimoniale – Protezione Civile"

Visto si convalida e si esprime parere  
favorevole all'approvazione tecnica  
n°13247 del 14/04/2020

**IL RUP**  
ing. Patrizia Murana


**PROGETTO ESECUTIVO**

**Progetto per i lavori di manutenzione straordinaria  
della SP n. 2 "Castellammare – Ponte Bagni" per  
il risanamento del corpo stradale in tratti saltuari**

~~CUP: H27H1900053000~~

CIG : 8443936C69

CUP: H27H1900277002

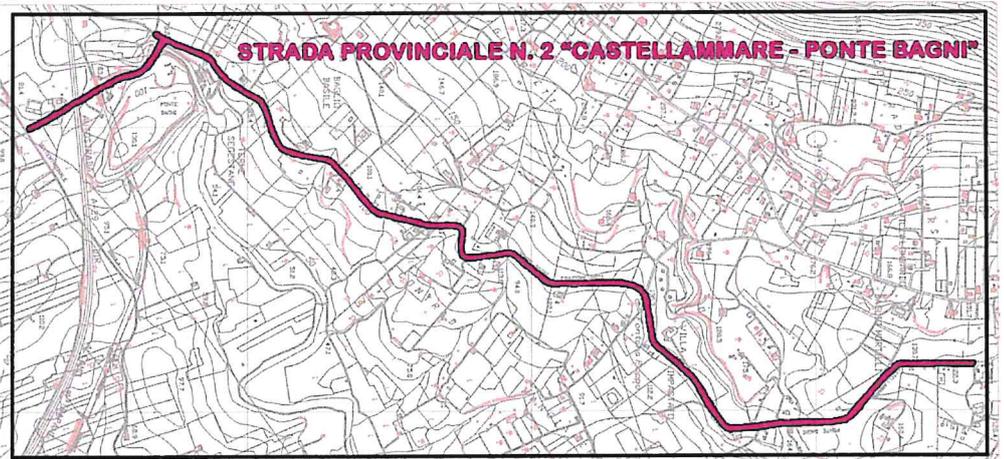

Palermo, li

**19 PLANIMETRIA DELLA SEGNALETICA VERTICALE  
ED ORIZZONTALE**

REVISIONE	DATA	SCALA
01	24/09/2019	

Progettisti:

Arch. Lorenzo La Mantia

Geom. Salvatore Chiommino

Coordinatore per la sicurezza in fase di progettazione

Geom. Francesco Pio Sunseri


Collaboratore amministrativo al progetto

Sig. Salvatore Mannino







**Visto**

Il Dirigente dell'Ufficio Speciale  
per la progettazione  
Ing. Leonardo Santoro


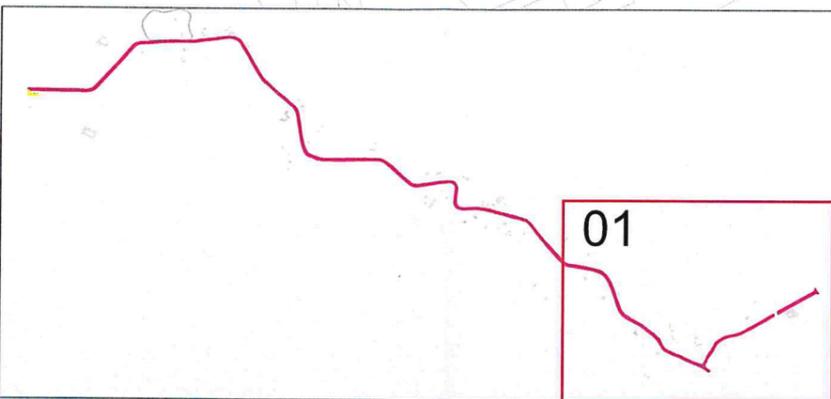



01 - SEGNALI STRADALI

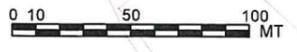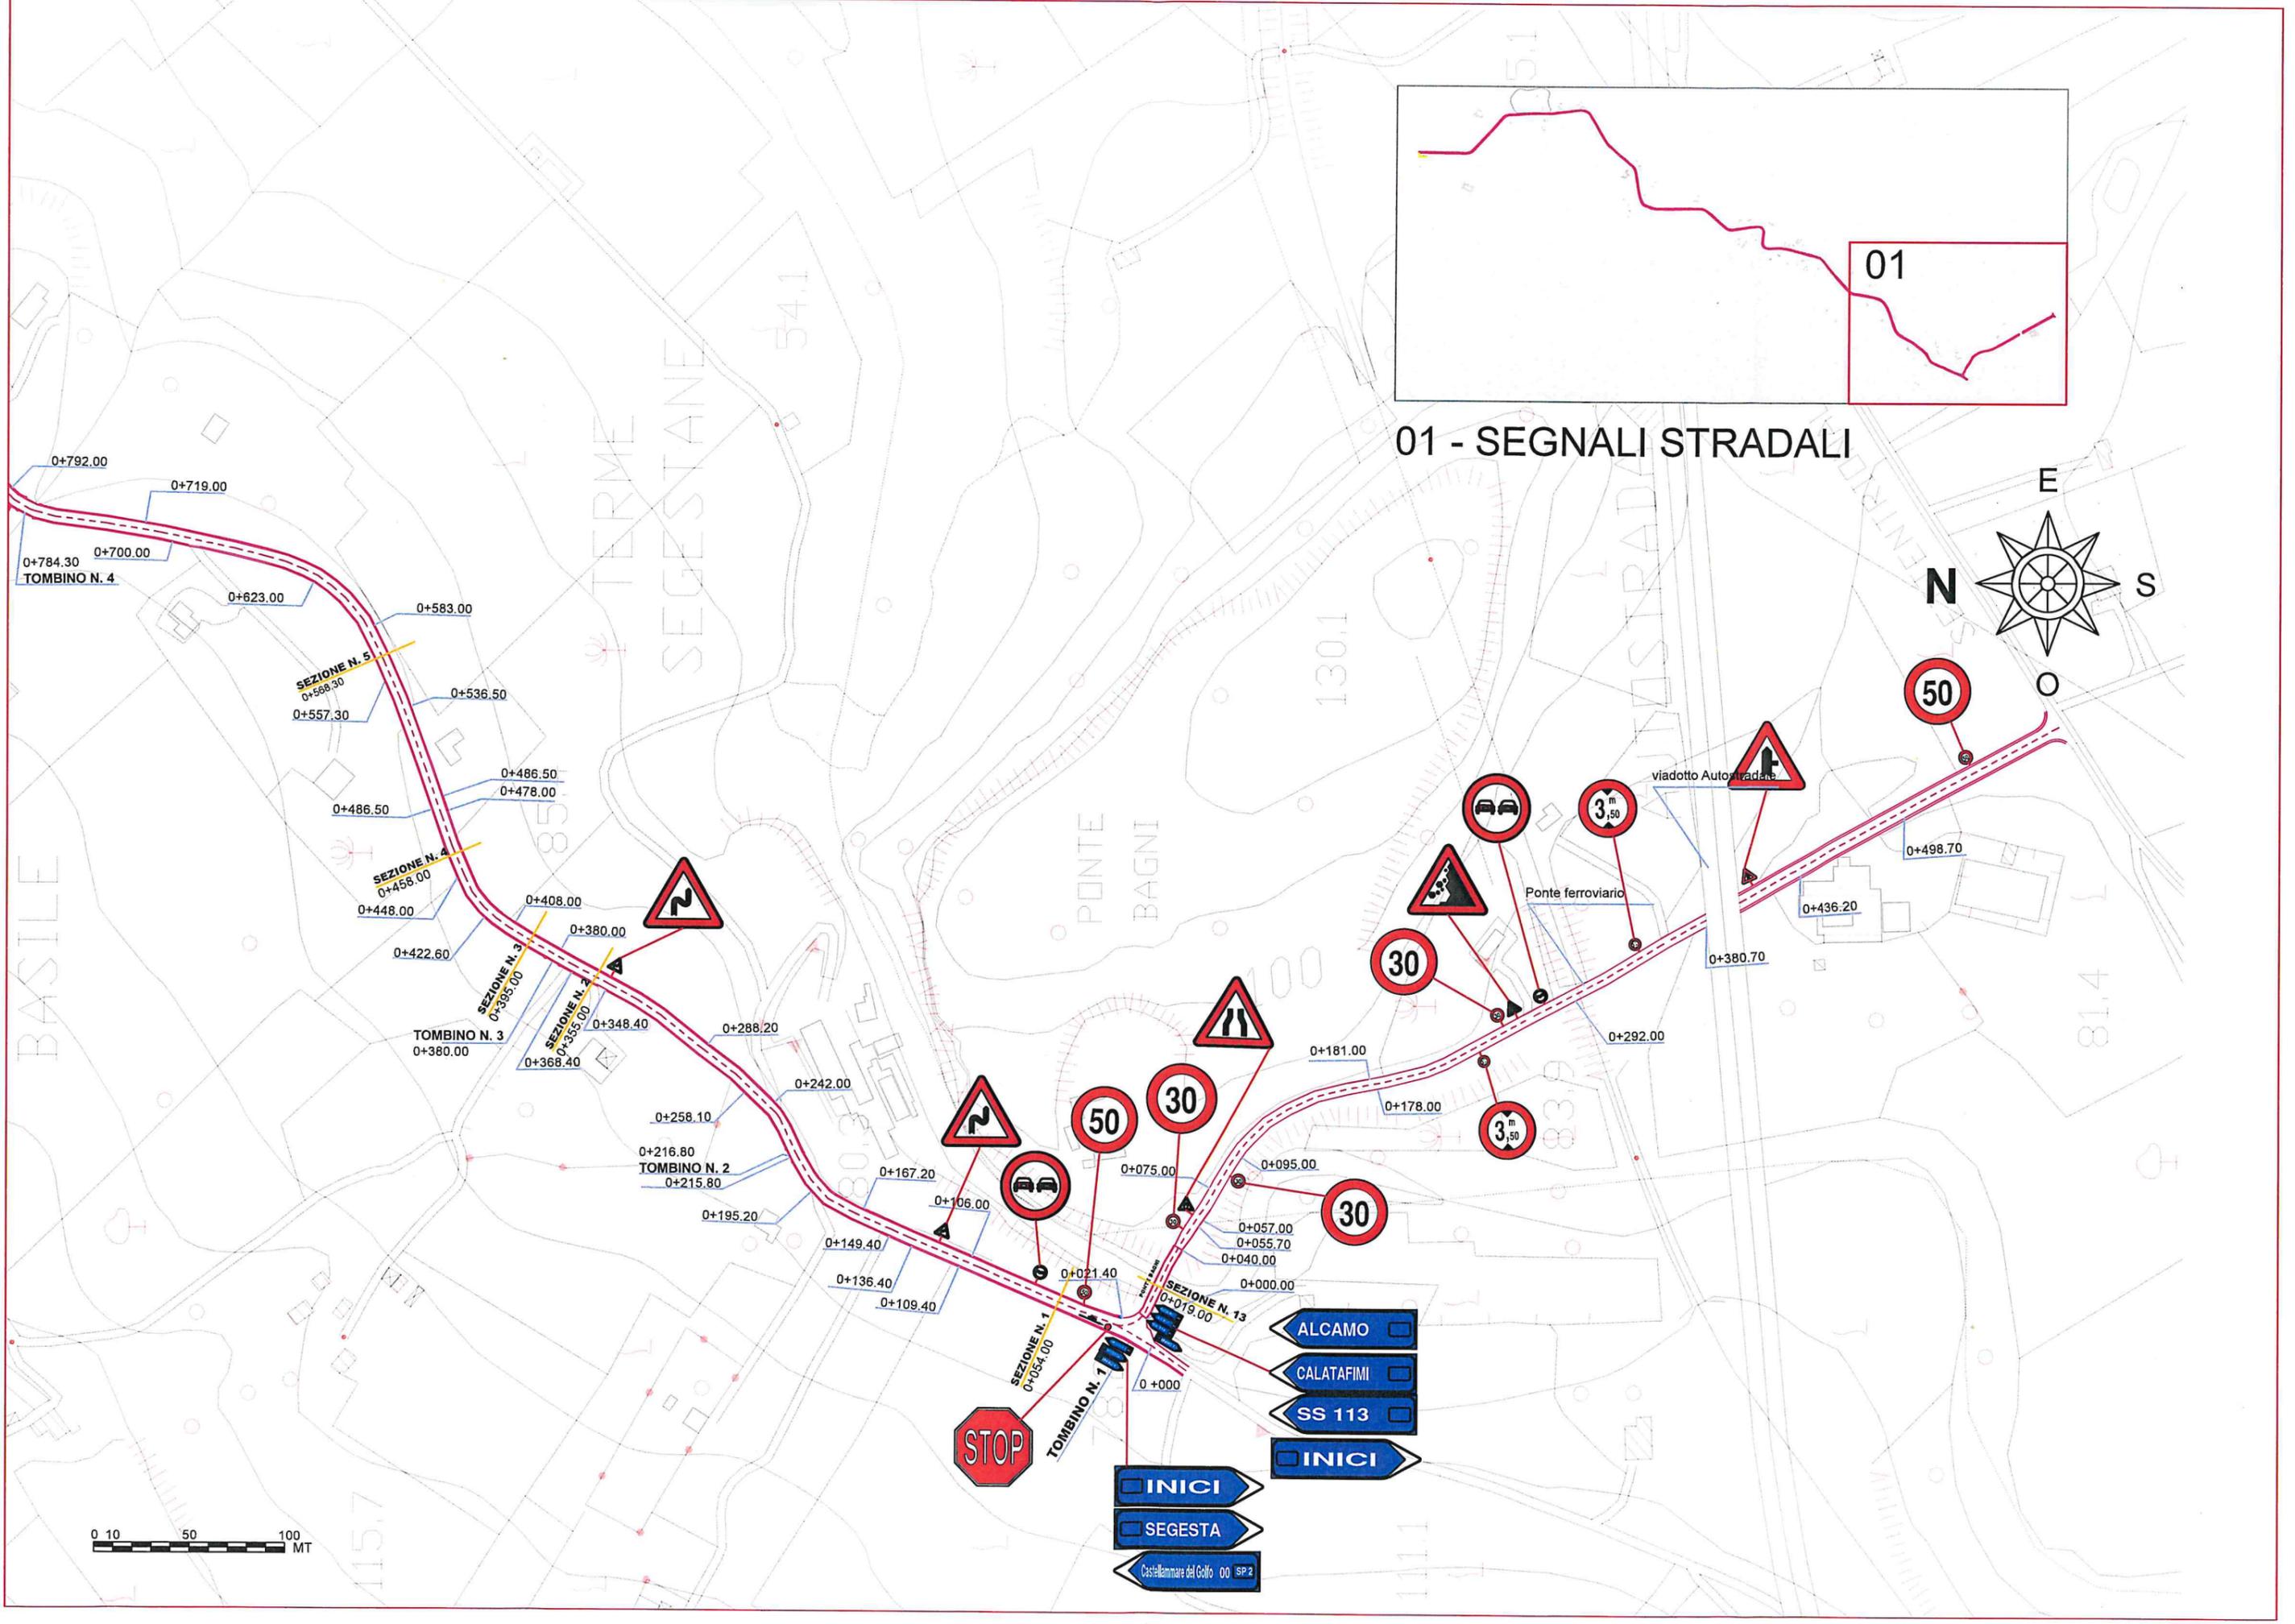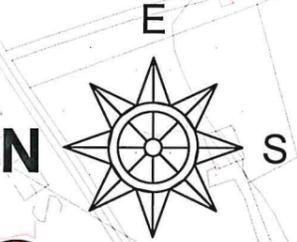

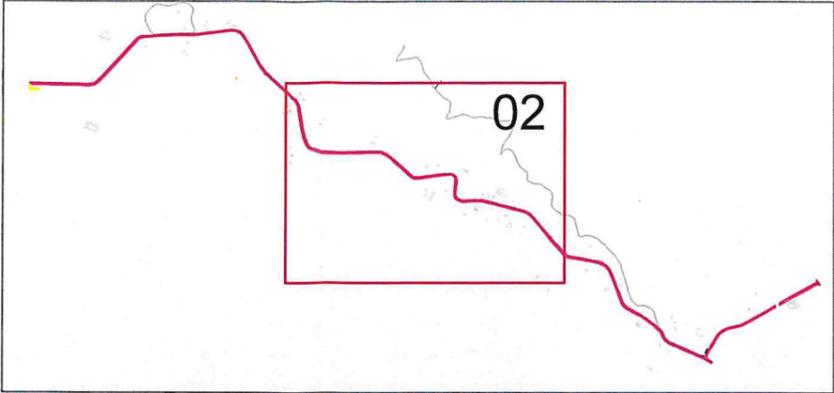

02 - SEGNALI STRADALI

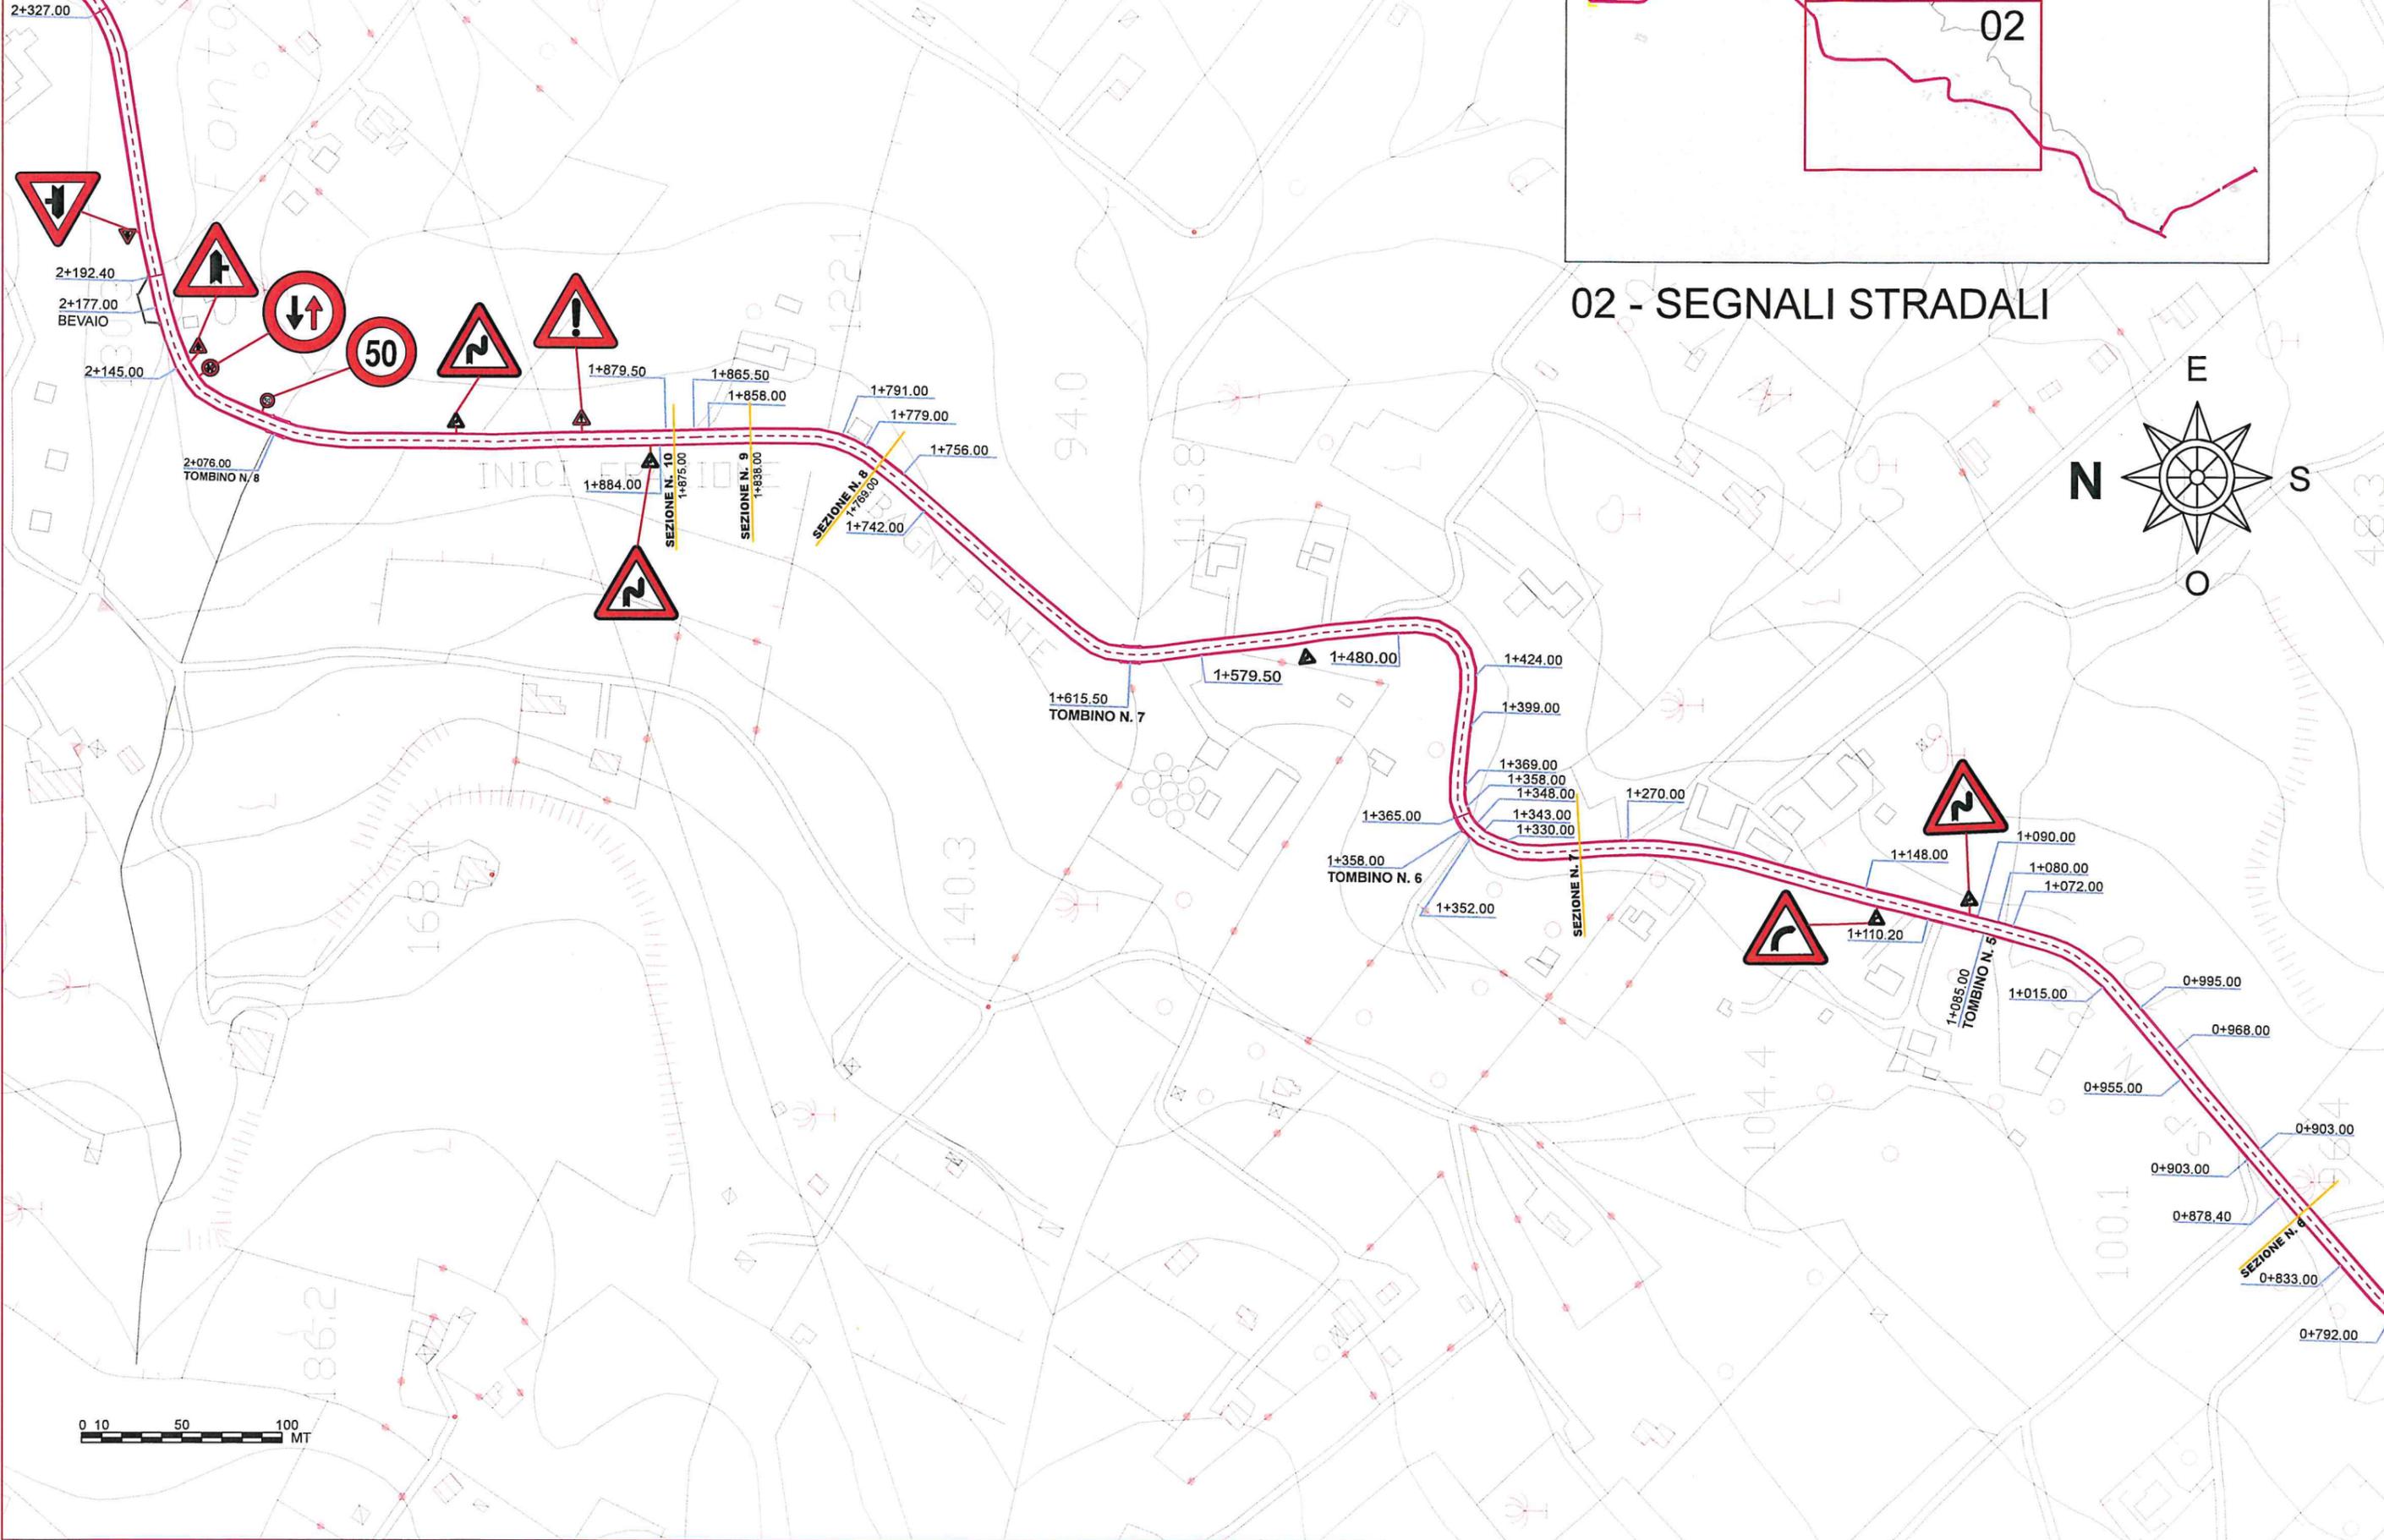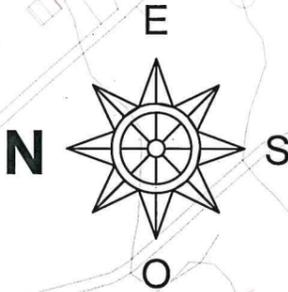

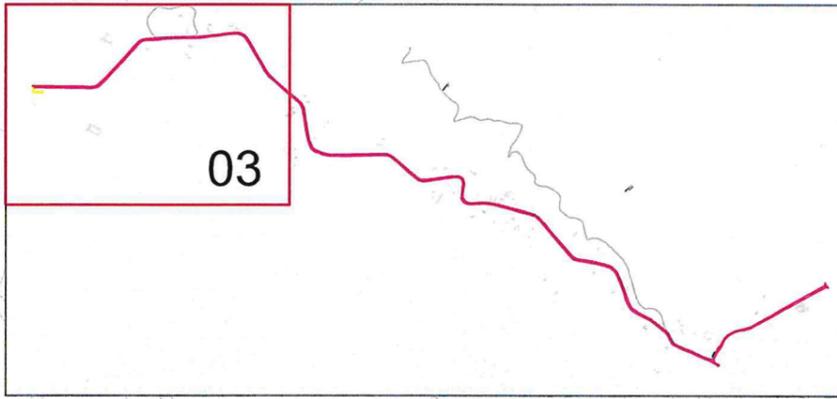

### 03 - SEGNALI STRADALI

